



M 1:2'000

7. September 2020

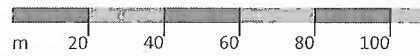

# Planungszone Wanne-Büelbach

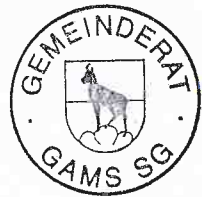

Vom Gemeinderat erlassen: **31. AUG. 2020**

Der Gemeindepräsident

Der Gemeinderatsschreiber

Öffentliche Auflage:

9. September 2020 bis 8. Oktober 2020


Daten der amtlichen Vermessung vom 21. Juli 2020

Strittmatter Partner AG | Vadianstrasse 37 | 9001 St. Gallen

T 071 222 43 43 | F 071 222 26 09

www.strittmatter-partner.ch | info@strittmatter-partner.ch

Strittmatter Partner AG

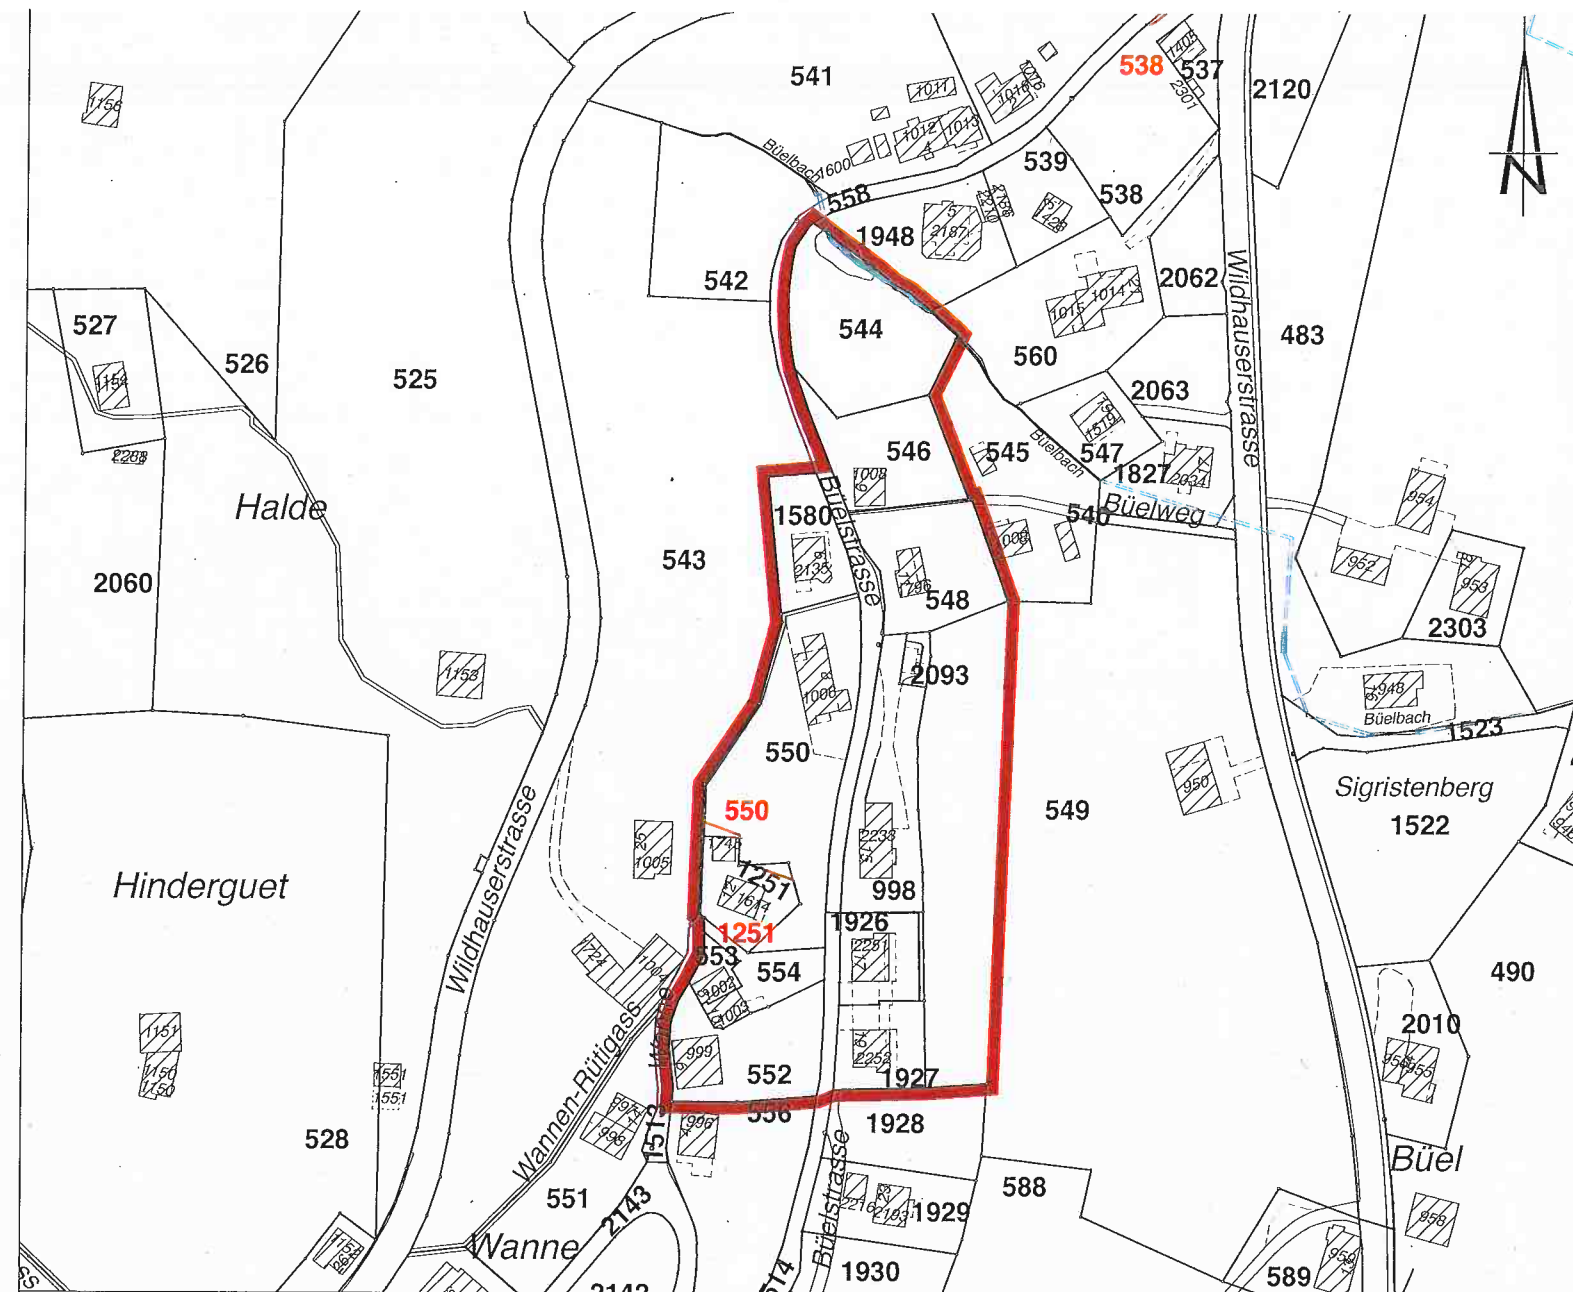

## Festlegung




Planungszone

## Hinweise



Gebäude, bestehend

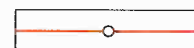

Parzelle, projektiert