



Ausführung für Hausanschluss mit Keller

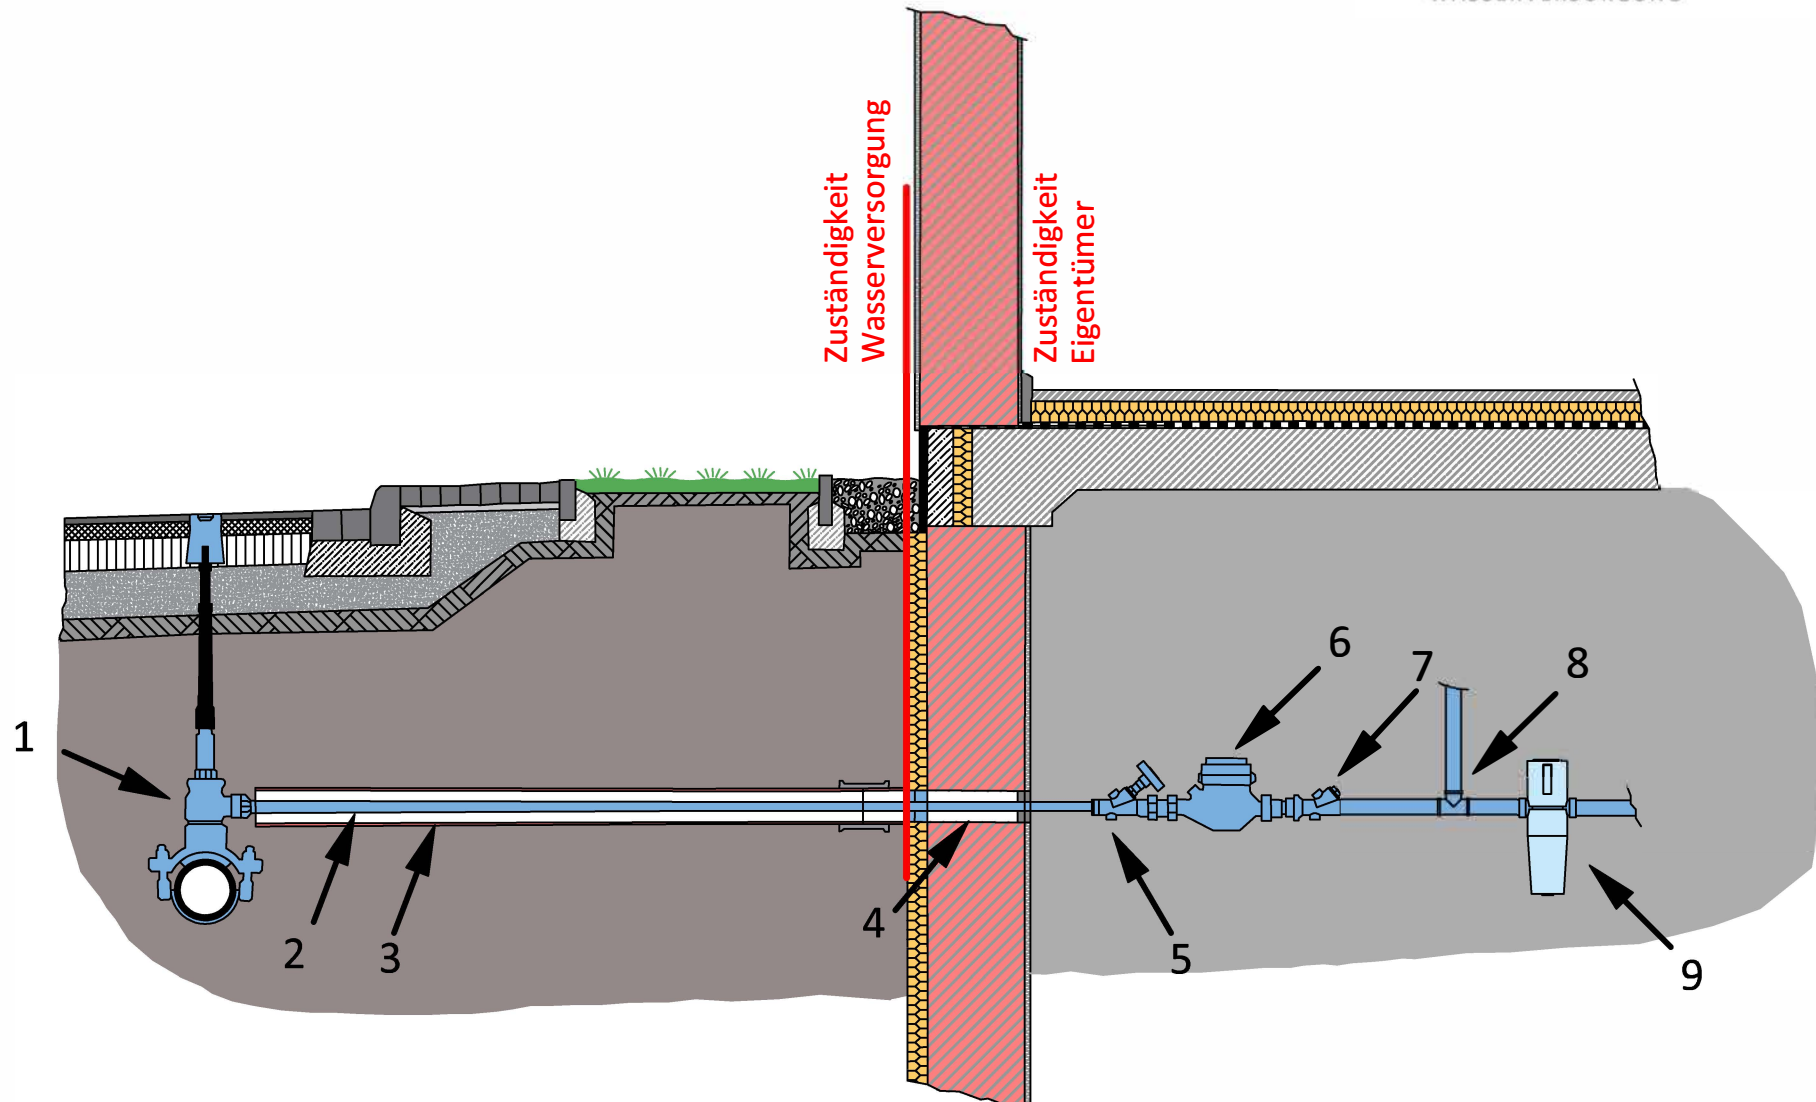

1. Hausanschlussschieber
2. Trinkwasserleitung
3. Schutzrohr für Wasser
4. Rohrdurchführung
5. Absperrventil

6. Wasserzähler
7. Rückflussverhinderer
8. Hochdruckanschluss
9. Reduzierventil


Ausführung für Hausanschluss ohne Keller

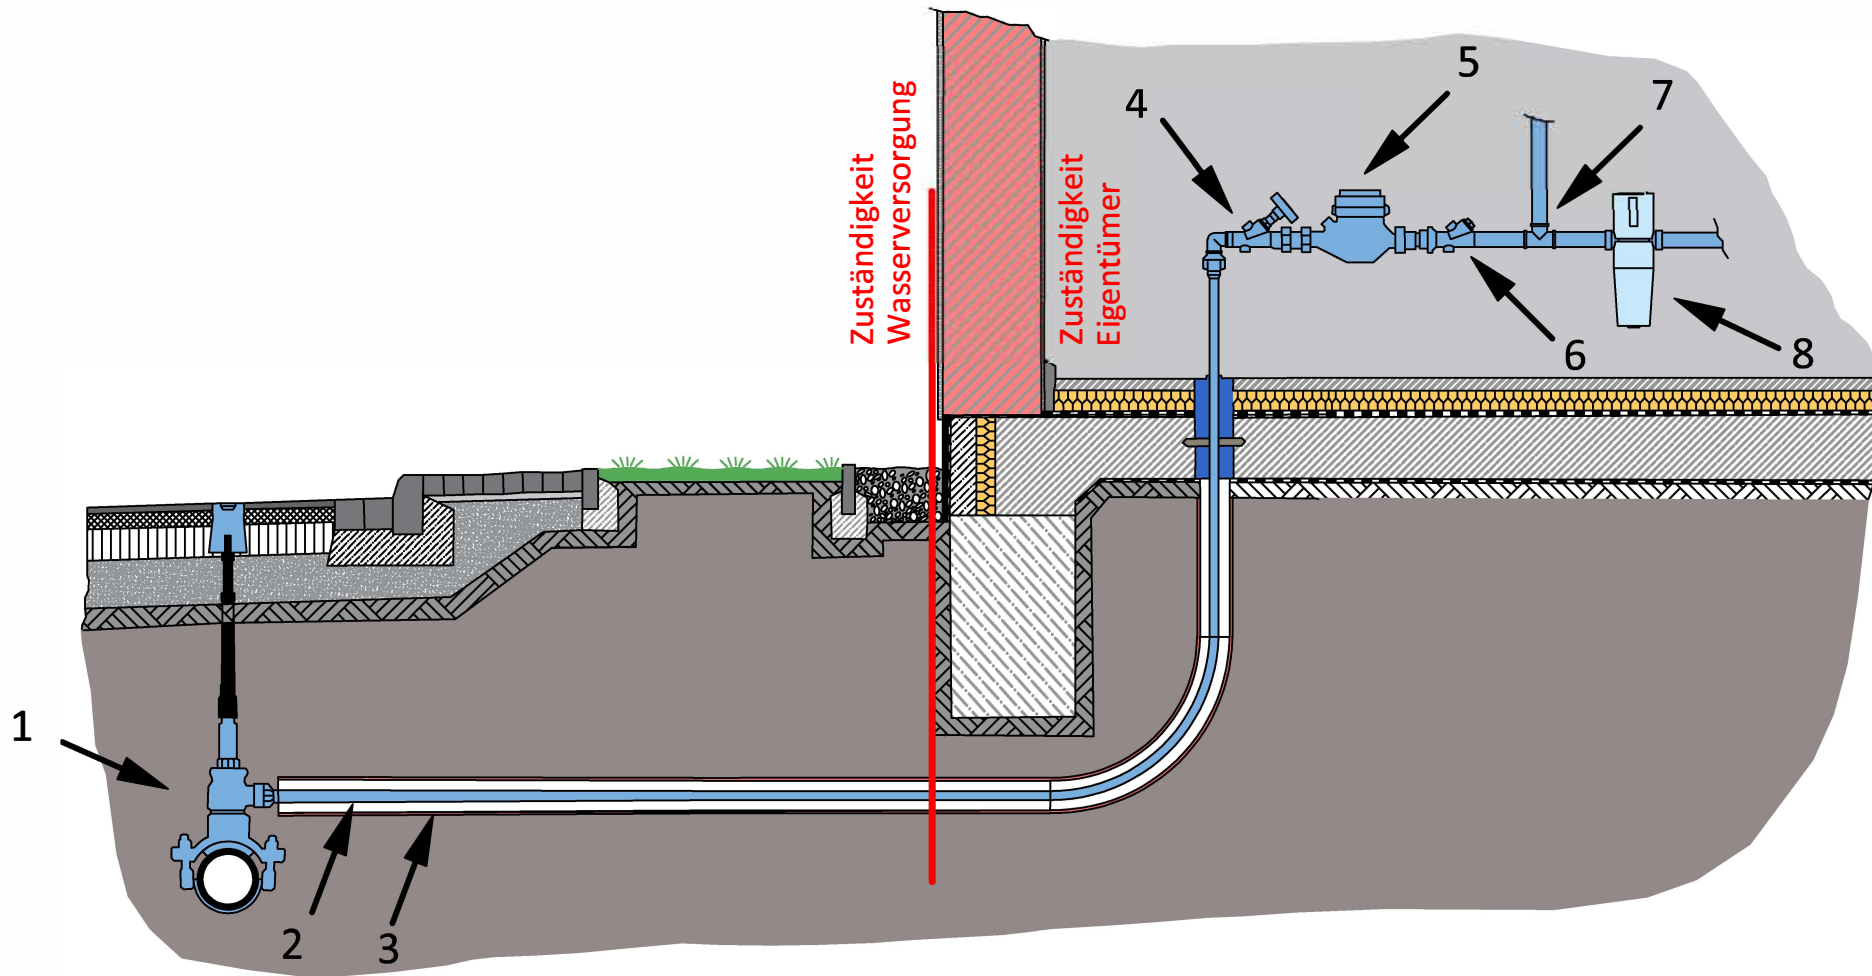

1. Hausanschlussschieber
2. Trinkwasserleitung
3. Schutzrohr für Wasser
4. Absperrventil

5. Wasserzähler
6. Rückflussverhinderer
7. Hochdruckanschluss
8. Reduzierventil

Wasseranschluss mit Armaturenschacht

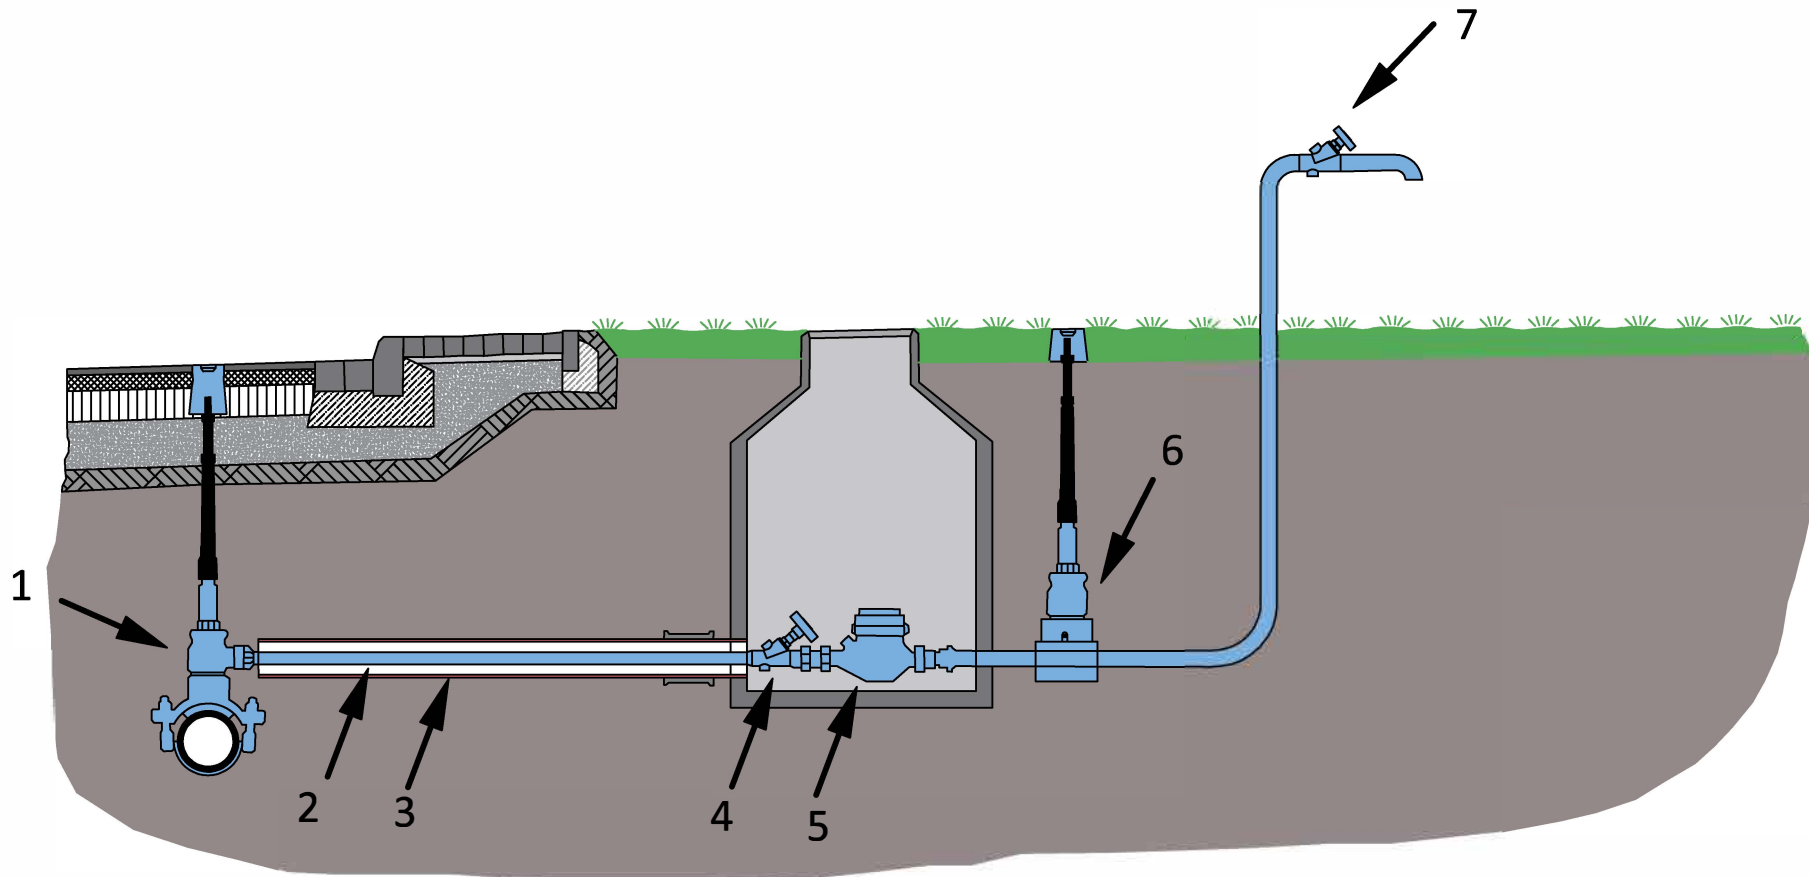

- | | |
|-----------------------------------|---|
| 1. Hausanschlussschieber | 5. Wasserzähler |
| 2. Trinkwasserleitung | 6. Hausanschlussschieber mit Entleerung |
| 3. Schutzrohr für Wasser | 7. Standrohr |
| 4. Absperrventil mit Rückschläger | |