

Kanton St.Gallen




Gemeinde Gams

Sanierung Kiesfang Chessi

Gasenzenbach
km 2.370 bis km 2.630

Übersicht 1:25'000

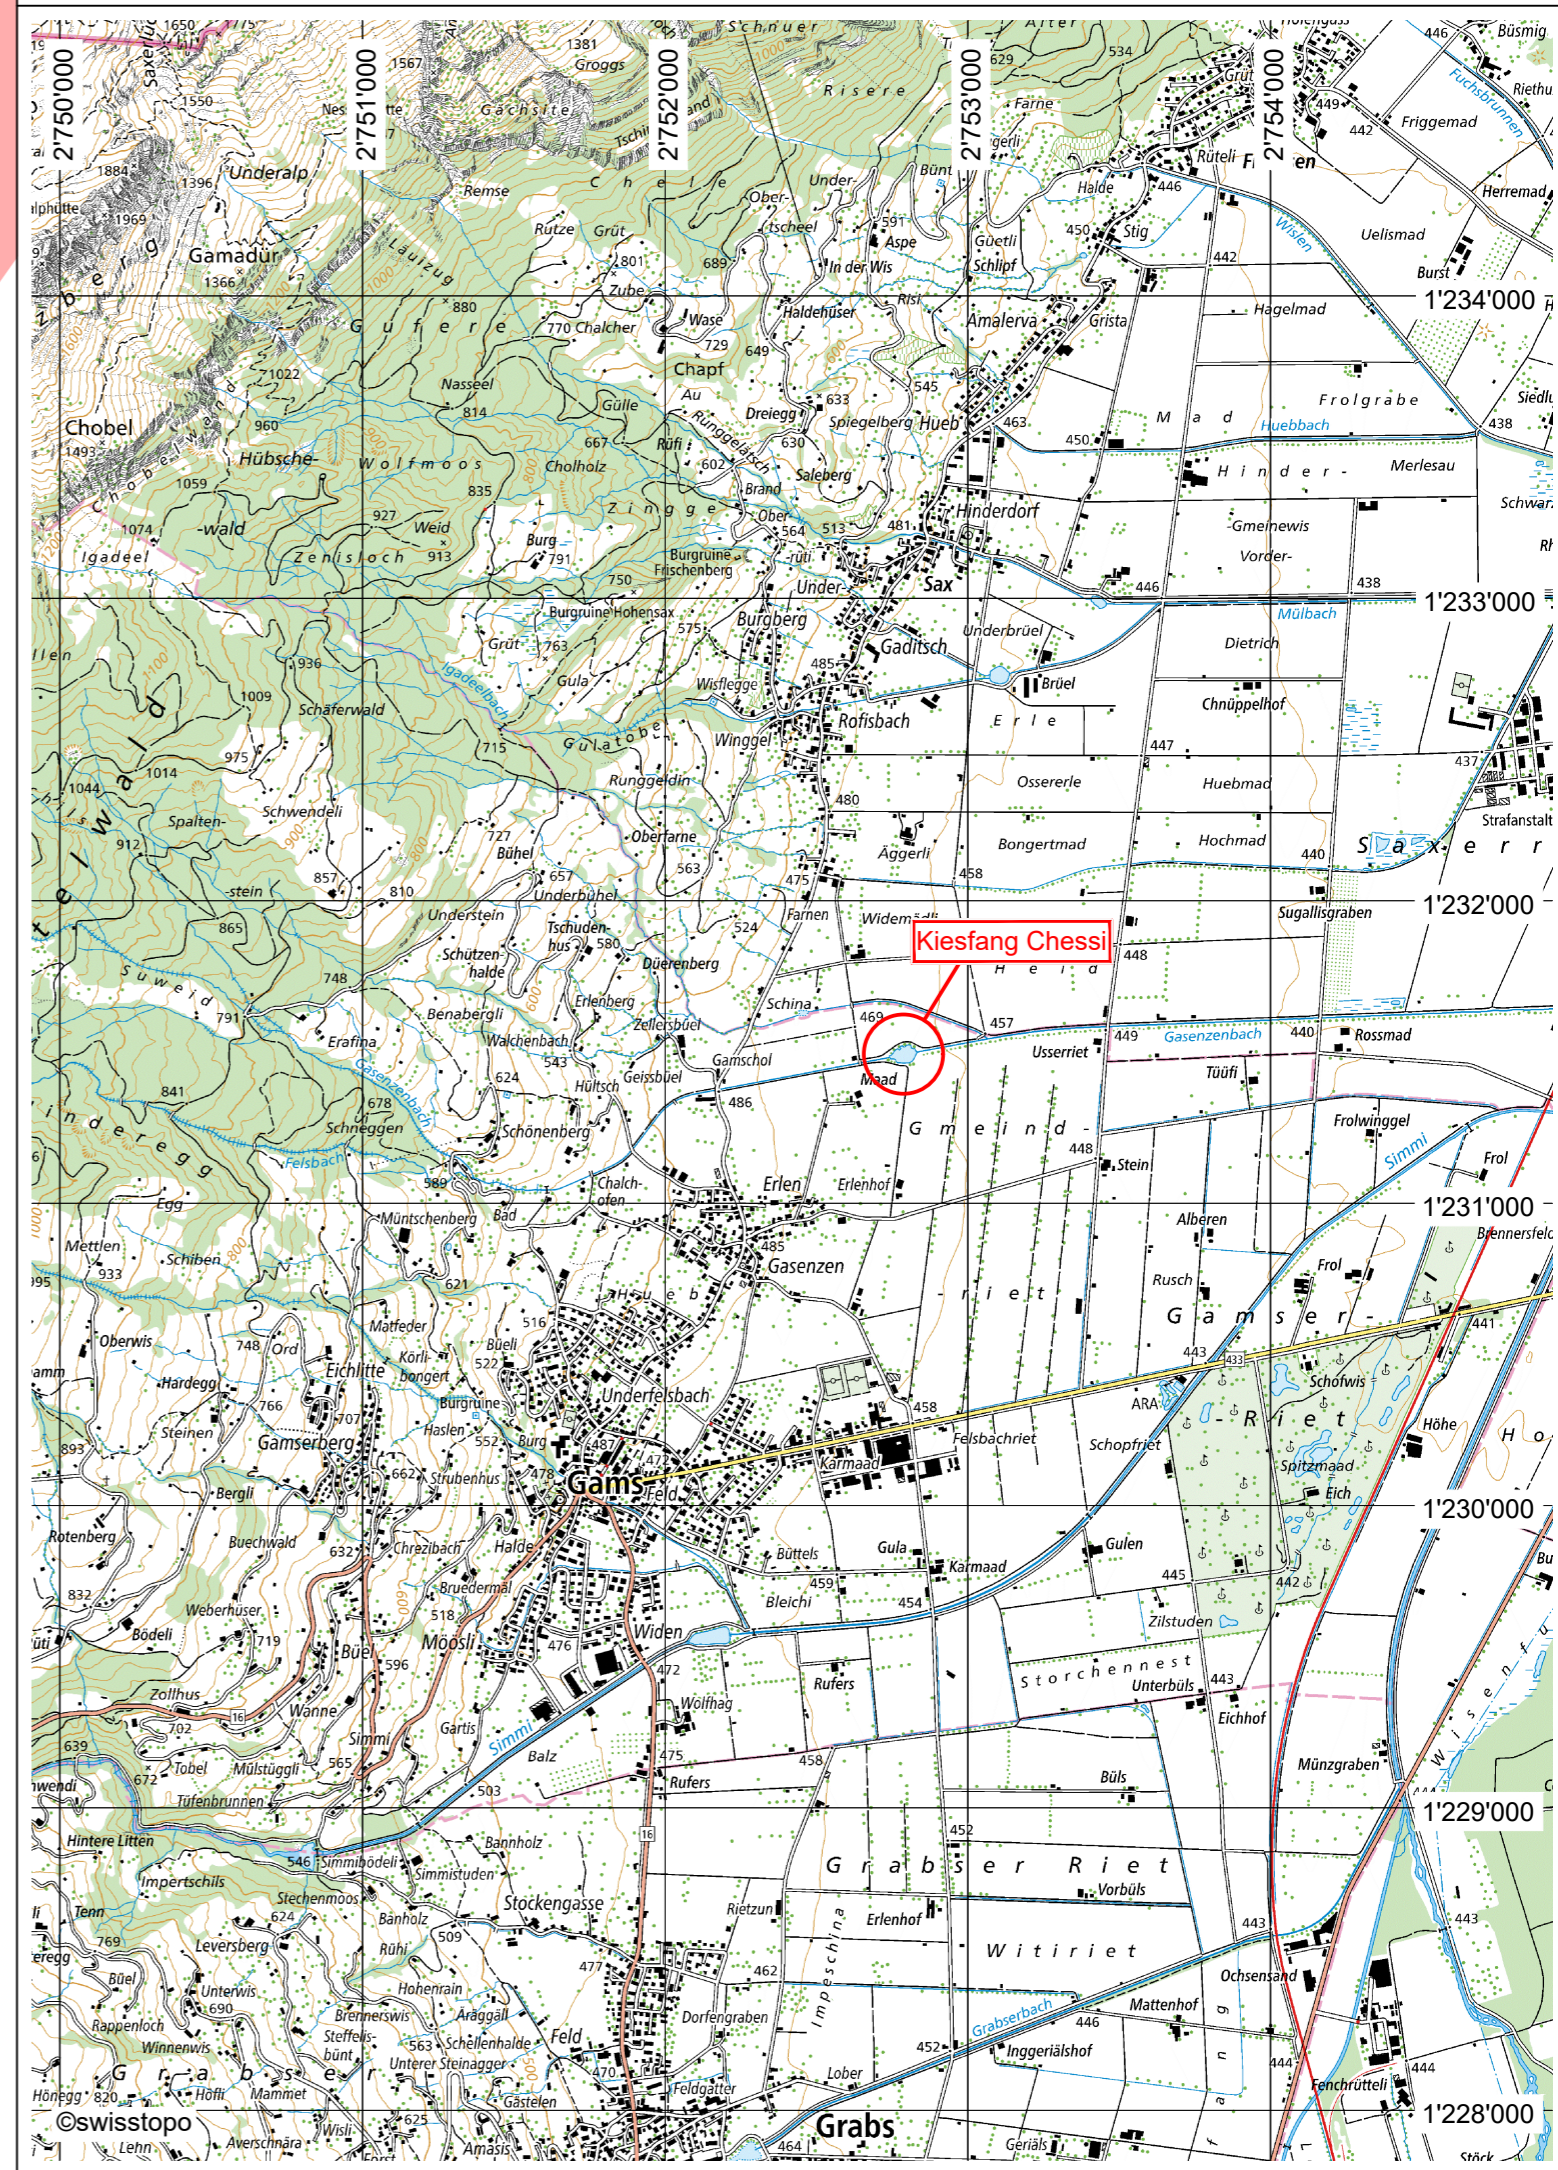

Ausfertigung für

- Studie / Konzept
- Vorprojekt
- Bauprojekt
- Auflageprojekt
- Submission
- Ausführungsprojekt
- Abschlussakten



Staatsstrasse 44
9463 Oberriet
Tel. 071 763 60 80
www.bp-ing.ch

PROJEKT NR.: **45328 R**

Projekt Nr.	Plan Nr.	Beilage Nr.
03.077	301	
Entw.	Gez.	Gepr.
den	ako	rlü
Datum		
17.04.2024		
45328-301_Übersicht.dwg		
Format	30 x 42	0.126 m²