

Kanton St. Gallen





Gemeinde Gams

Sanierung Kiesfang Chessi

Gasenzenbach
km 2.370 bis km 2.630

Querprofile Gasenzenbach 1:100

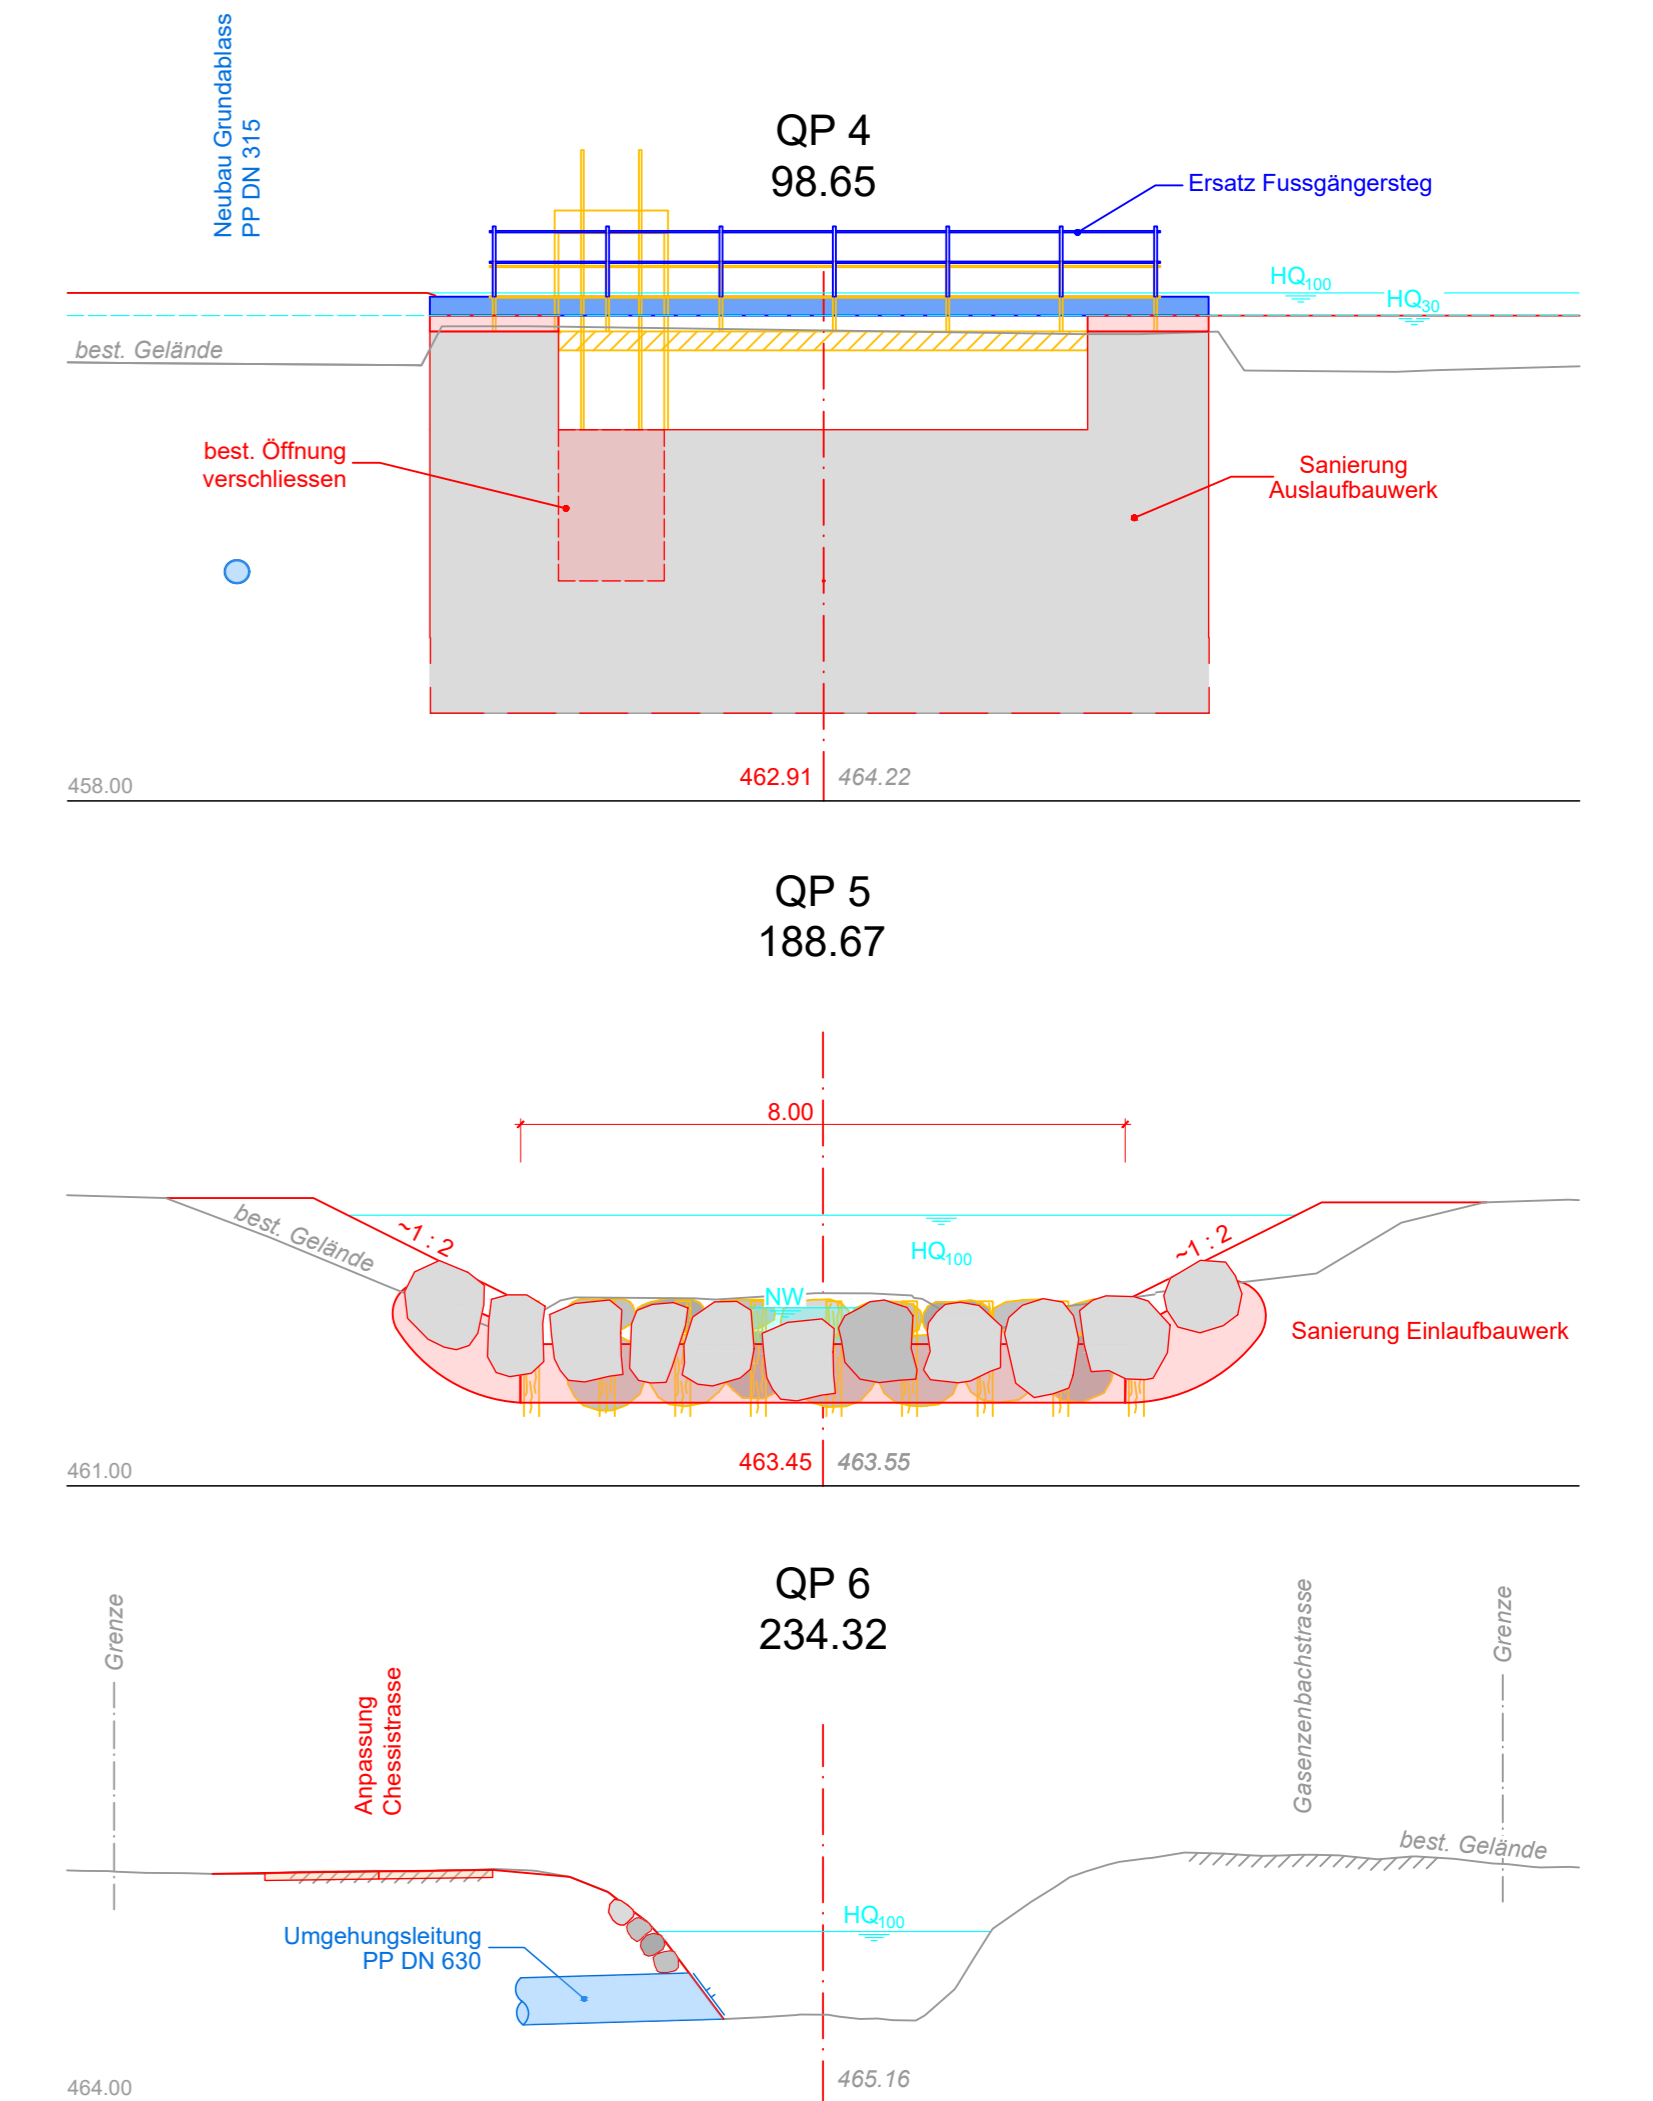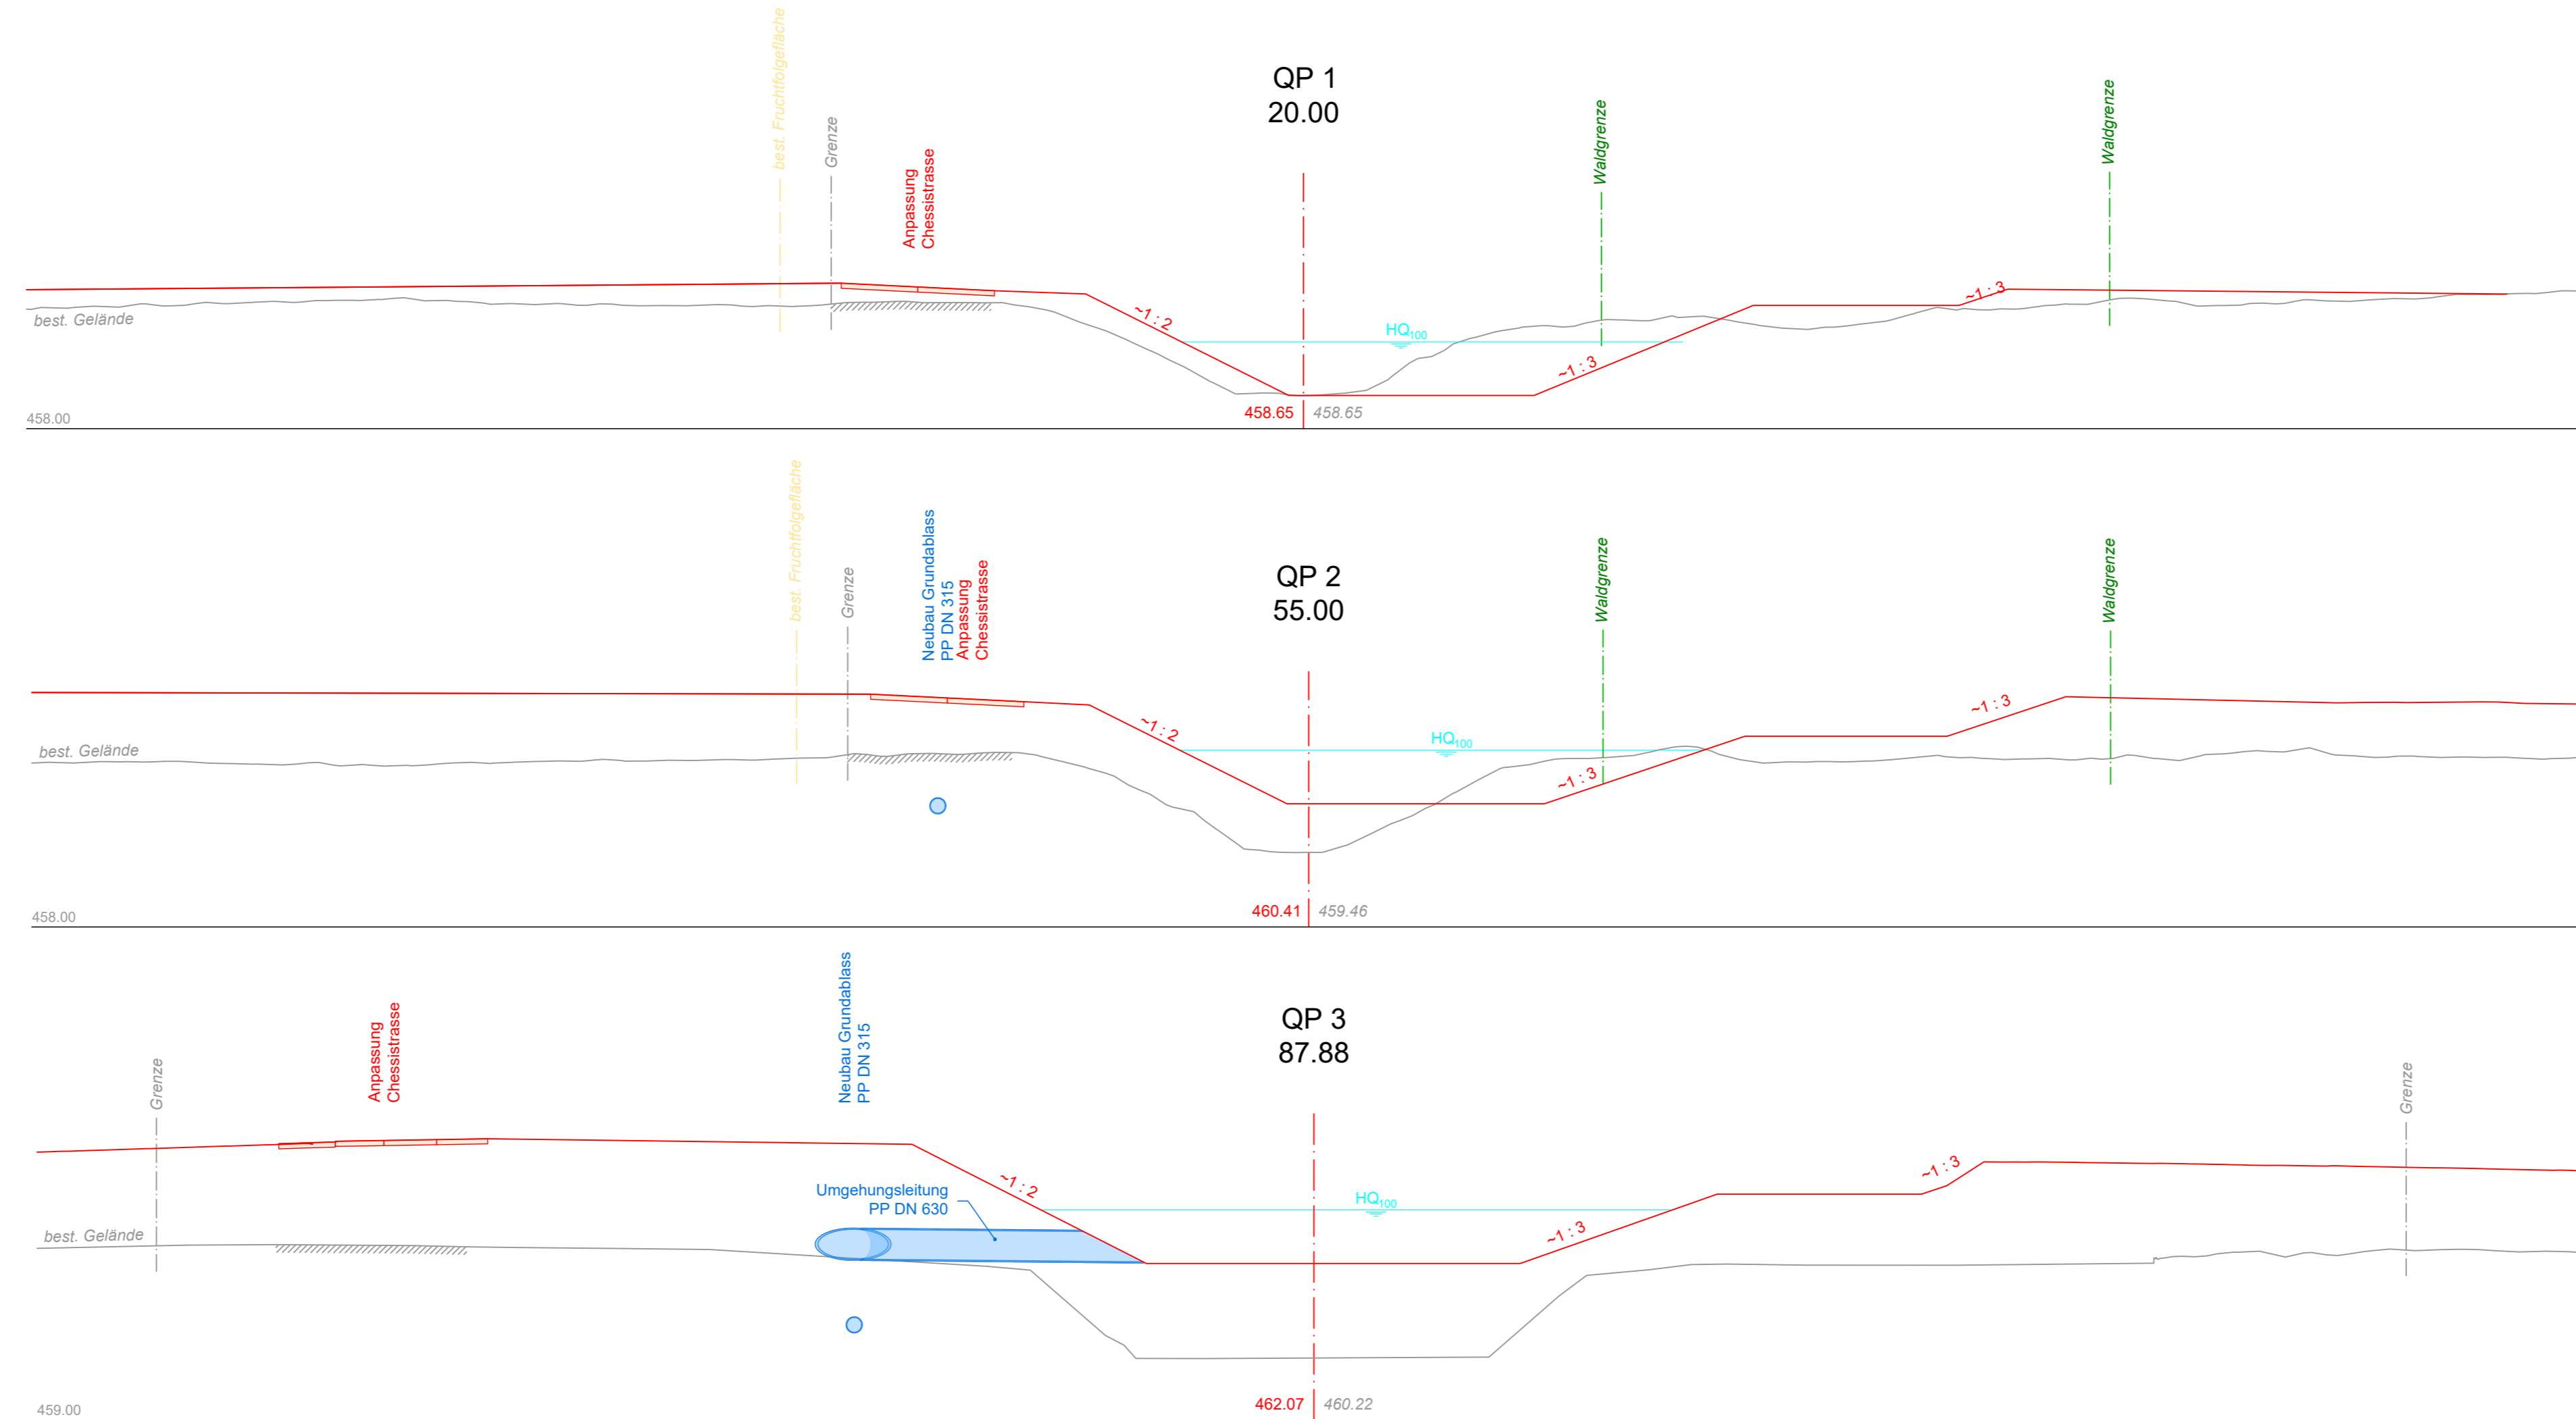

Ausfertigung für		Projekt Nr.	Plan Nr.	Beilage Nr.	
		03.077	311		
Studie / Konzept	 Staatsstrasse 44 9463 Oberriet Tel. 071 763 60 80 www.bp-ing.ch	Entw.	Gez.	Gepr.	Datum
Vorprojekt		den	ako	rü	17.04.2024
Bauprojekt					
Auflageprojekt		45328-300_Auflageprojekt.dwg			
Submission		Format	30 x 105	0.189 m ²	
Ausführungsprojekt	PROJEKT NR.: 45328 R				
Abschlussakten					