



Kanton St. Gallen



Gemeinde Gams

Sanierung Kiesfang Chessi

Gasenzenbach
km 2.370 bis km 2.630

Gestaltungsprofile Gasenzenbach 1:100

Ausfertigung für


BÄNZIGER
PARTNER

Staatsstrasse 44
9463 Oberriet
Tel. 071 763 60 80
www.bp-ing.ch

PROJEKT NR.: **45328 R**

Projekt Nr.	03.077	Plan Nr.	312	Beilage Nr.	
Entw.	den	Gez.	sti	Gepr.	rü
Datum	17.04.2024				
45328-300_Auflageprojekt.dwg					
Format	60 x 53		0.318 m ²		

GP 1 Gasenzenbach 0.00 - 87.00

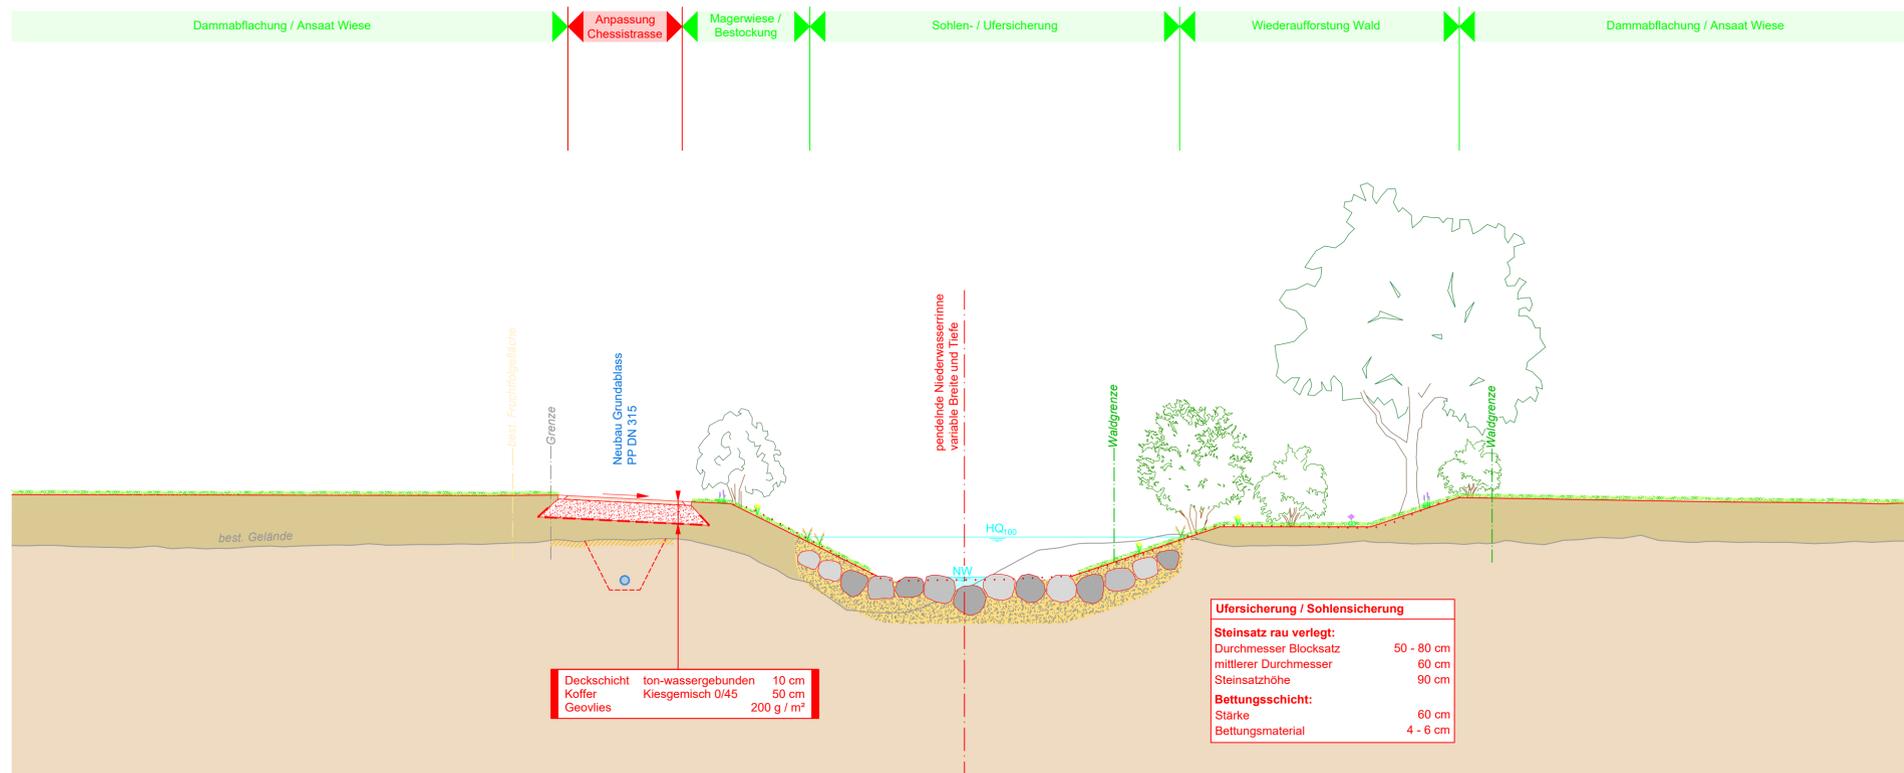

GP 2 Gasenzenbach 87.00 - 97.00

