



Kanton St.Gallen



Gemeinde Gams

Sanierung Kiesfang Chessi


Gasenzenbach
km 2.370 bis km 2.630

Rodungsplan 1:200

Legende

- best. Windschutz
- temporäre Rodung ca. 847 m²

Grundbuch: Stand Dezember 2023
Grundeigentümer: Stand April 2024

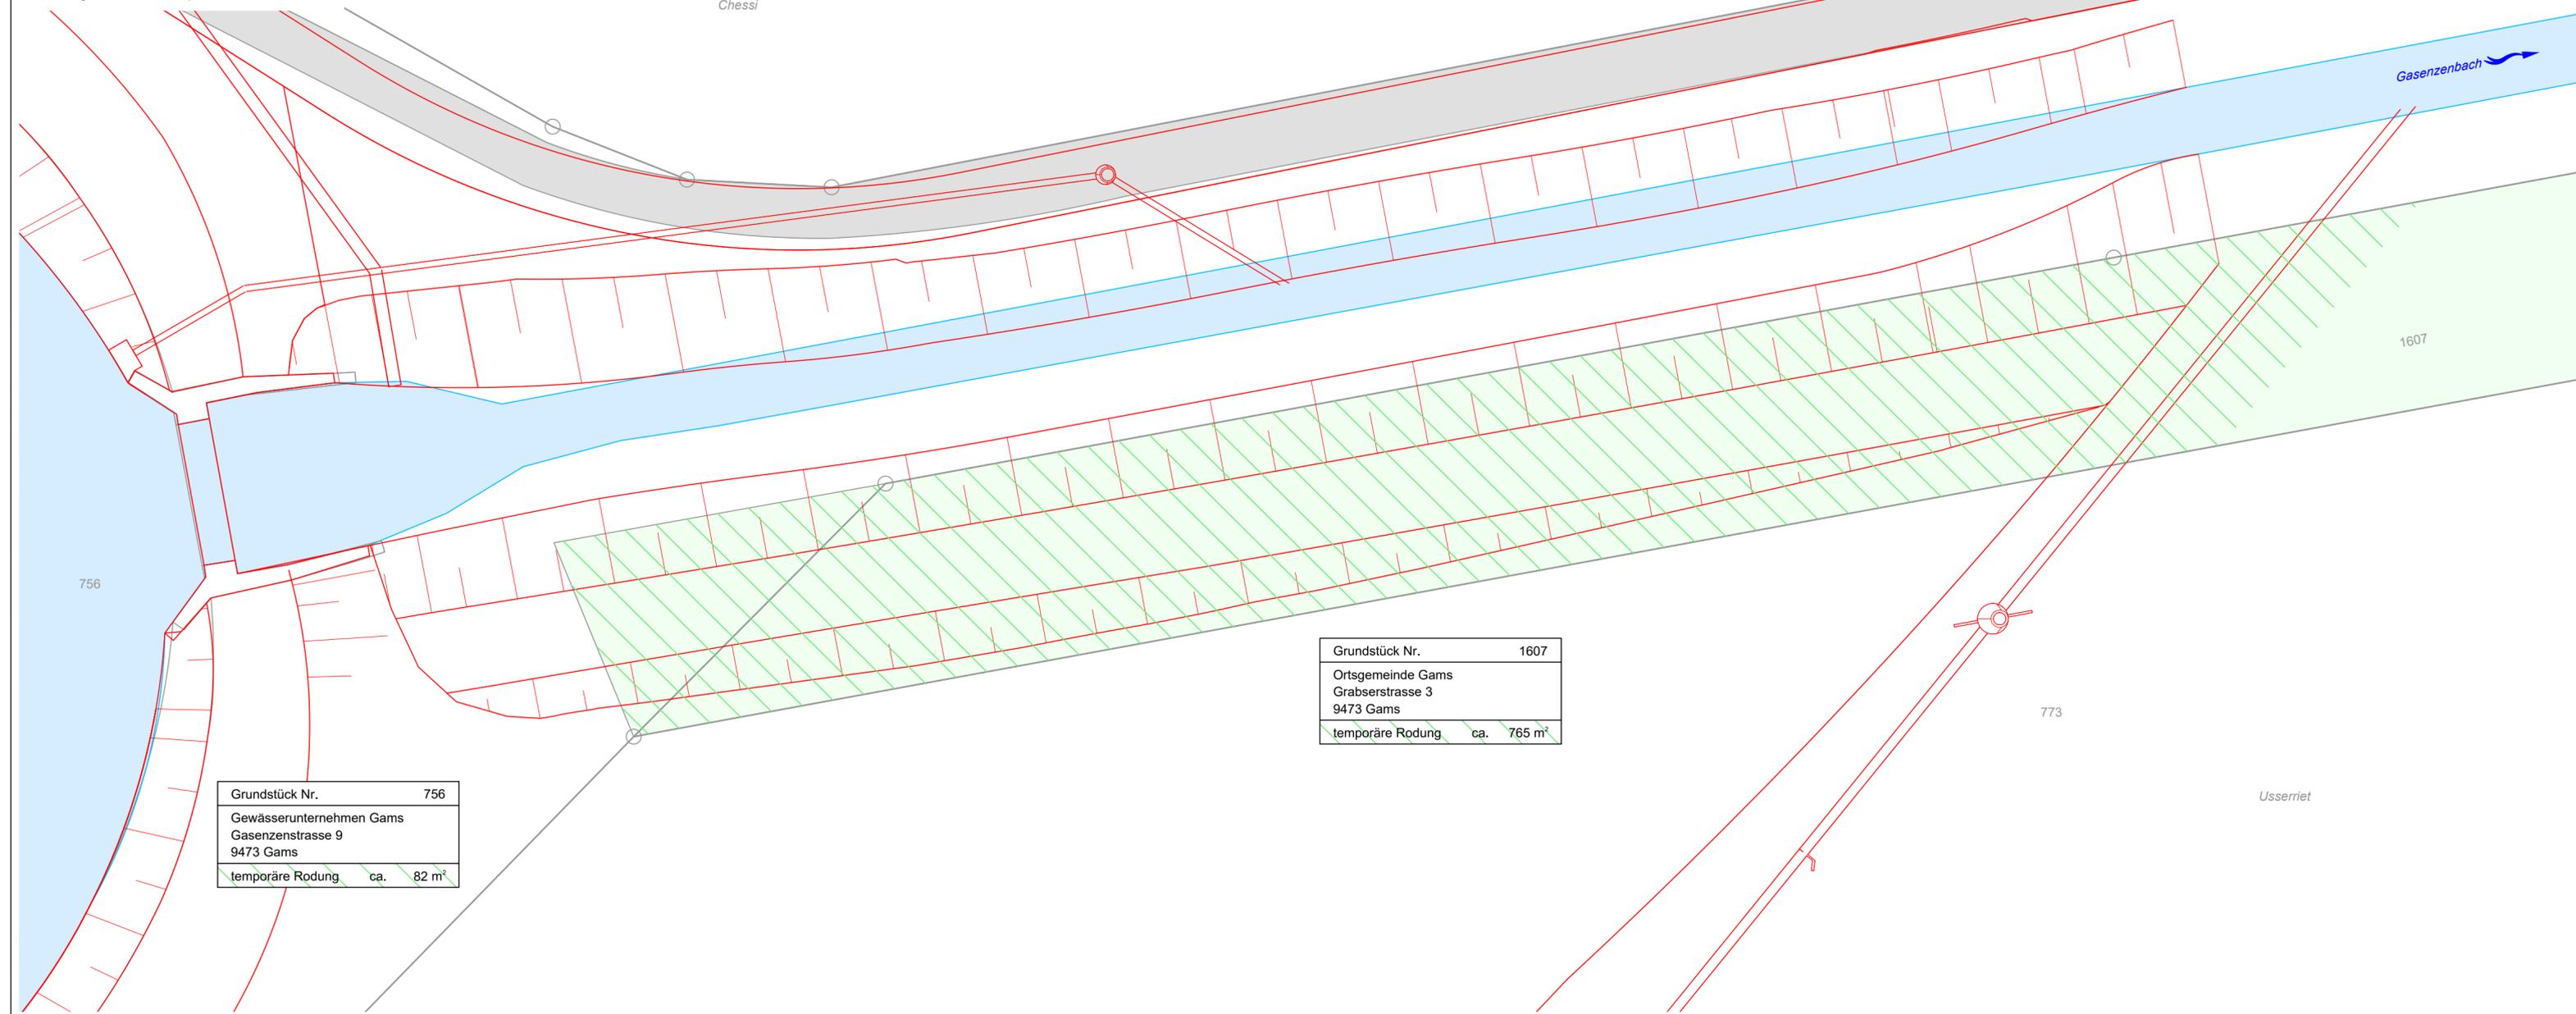

Grundstück Nr. 756
Gewässerunternehmen Gams
Gasenzenstrasse 9
9473 Gams
temporäre Rodung ca. 82 m²

Grundstück Nr. 1607
Ortsgemeinde Gams
Graberstrasse 3
9473 Gams
temporäre Rodung ca. 765 m²

Ausfertigung für

Projekt Nr.	Plan Nr.	Beilage Nr.
03.077	315	

Entw.	Gez.	Gepr.	Datum
den	sti	rü	17.04.2024

45328-315_Rodungsplan.dwg		
Format	30 x 84	0.252 m ²

Studie / Konzept
Vorprojekt
Bauprojekt
Auflageprojekt
Submission
Ausführungsprojekt
Abschlussakten



Staatsstrasse 44
9463 Oberriet
Tel. 071 763 60 80
www.bp-ing.ch

PROJEKT NR.: 45328 R