Kanton St.Gallen

Gemeinde Gams

Sanierung Verbauungen Gasenzenbach / Felsbach

Kiesfang Wireben bis Kiesfang Schneggen
Gasenzenbach km 3.820 bis km 4.205
Felsbach km 0.000 bis km 0.205

Situation 1:500
Gasenzenbach

Genehmigungsvermerke

Vom Gemeinderat Gams erlassen am:

öffentlich aufgelegt vom: bis:

Der Gemeindepräsident Der Ratsschreiber

Vom Amt für Wasser und Energie des Kantons St.Gallen genehmigt am:

Ausfertigung für

Projekt Nr.	Plan Nr.	Beilage Nr.
03.078	305	

Entw.	Gez.	Gepr.	Datum
lh	ako	rlü	02.04.2026

45328-300_Auflageprojekt.dwg

Format 60 x 105 0.630 m²

Studie / Konzept
Vorprojekt
Bauprojekt
Auflageprojekt
Submission
Ausführungsprojekt
Abschlussakten

BÄNZIGER PARTNER
Staatsstrasse 44
9463 Oberriet
Tel. 071 763 60 80
www.bp-ing.ch

Projekt Nr. **45328.204**

I:\45328-Gasenzenbach Gams\204 Vorprojekt Sanierung Felss-und Gasenzenbach\20 Pläne\CAD\300 Auflageprojekt\45328-300_Auflageprojekt.dwg

Legende

- *best. Gebäude*
- *best. Strasse / Trottoir*
- *best. Gewässer*
- *best. Wald*
- *best. Sperren/Leitwerke*
- *best. Gelände (Höhenlinie)*
- *best. GN10 km*
- *best. Wasser*
- *best. Elektro*
- *best. Regenabwasser*
- *best. Einlaufschacht / Hofsammler*
- *best. Schmutzabwasser*
- *best. Swisscom*
- *best. Swisscom Freileitung*

- Projekt Achse
- Projekt Auflandungen entfernen
- Projekt Begehungsweg
- Projekt Instandsetzung Weg
- Projekt Krone anheben
- Projekt Vorbetonierung
- Projekt Sanierung Risse / offene Fugen
- Projekt Unterfangung Mauer
- Projekt Böschungssicherung Steinsatz
- Projekt Ersatz Brücke
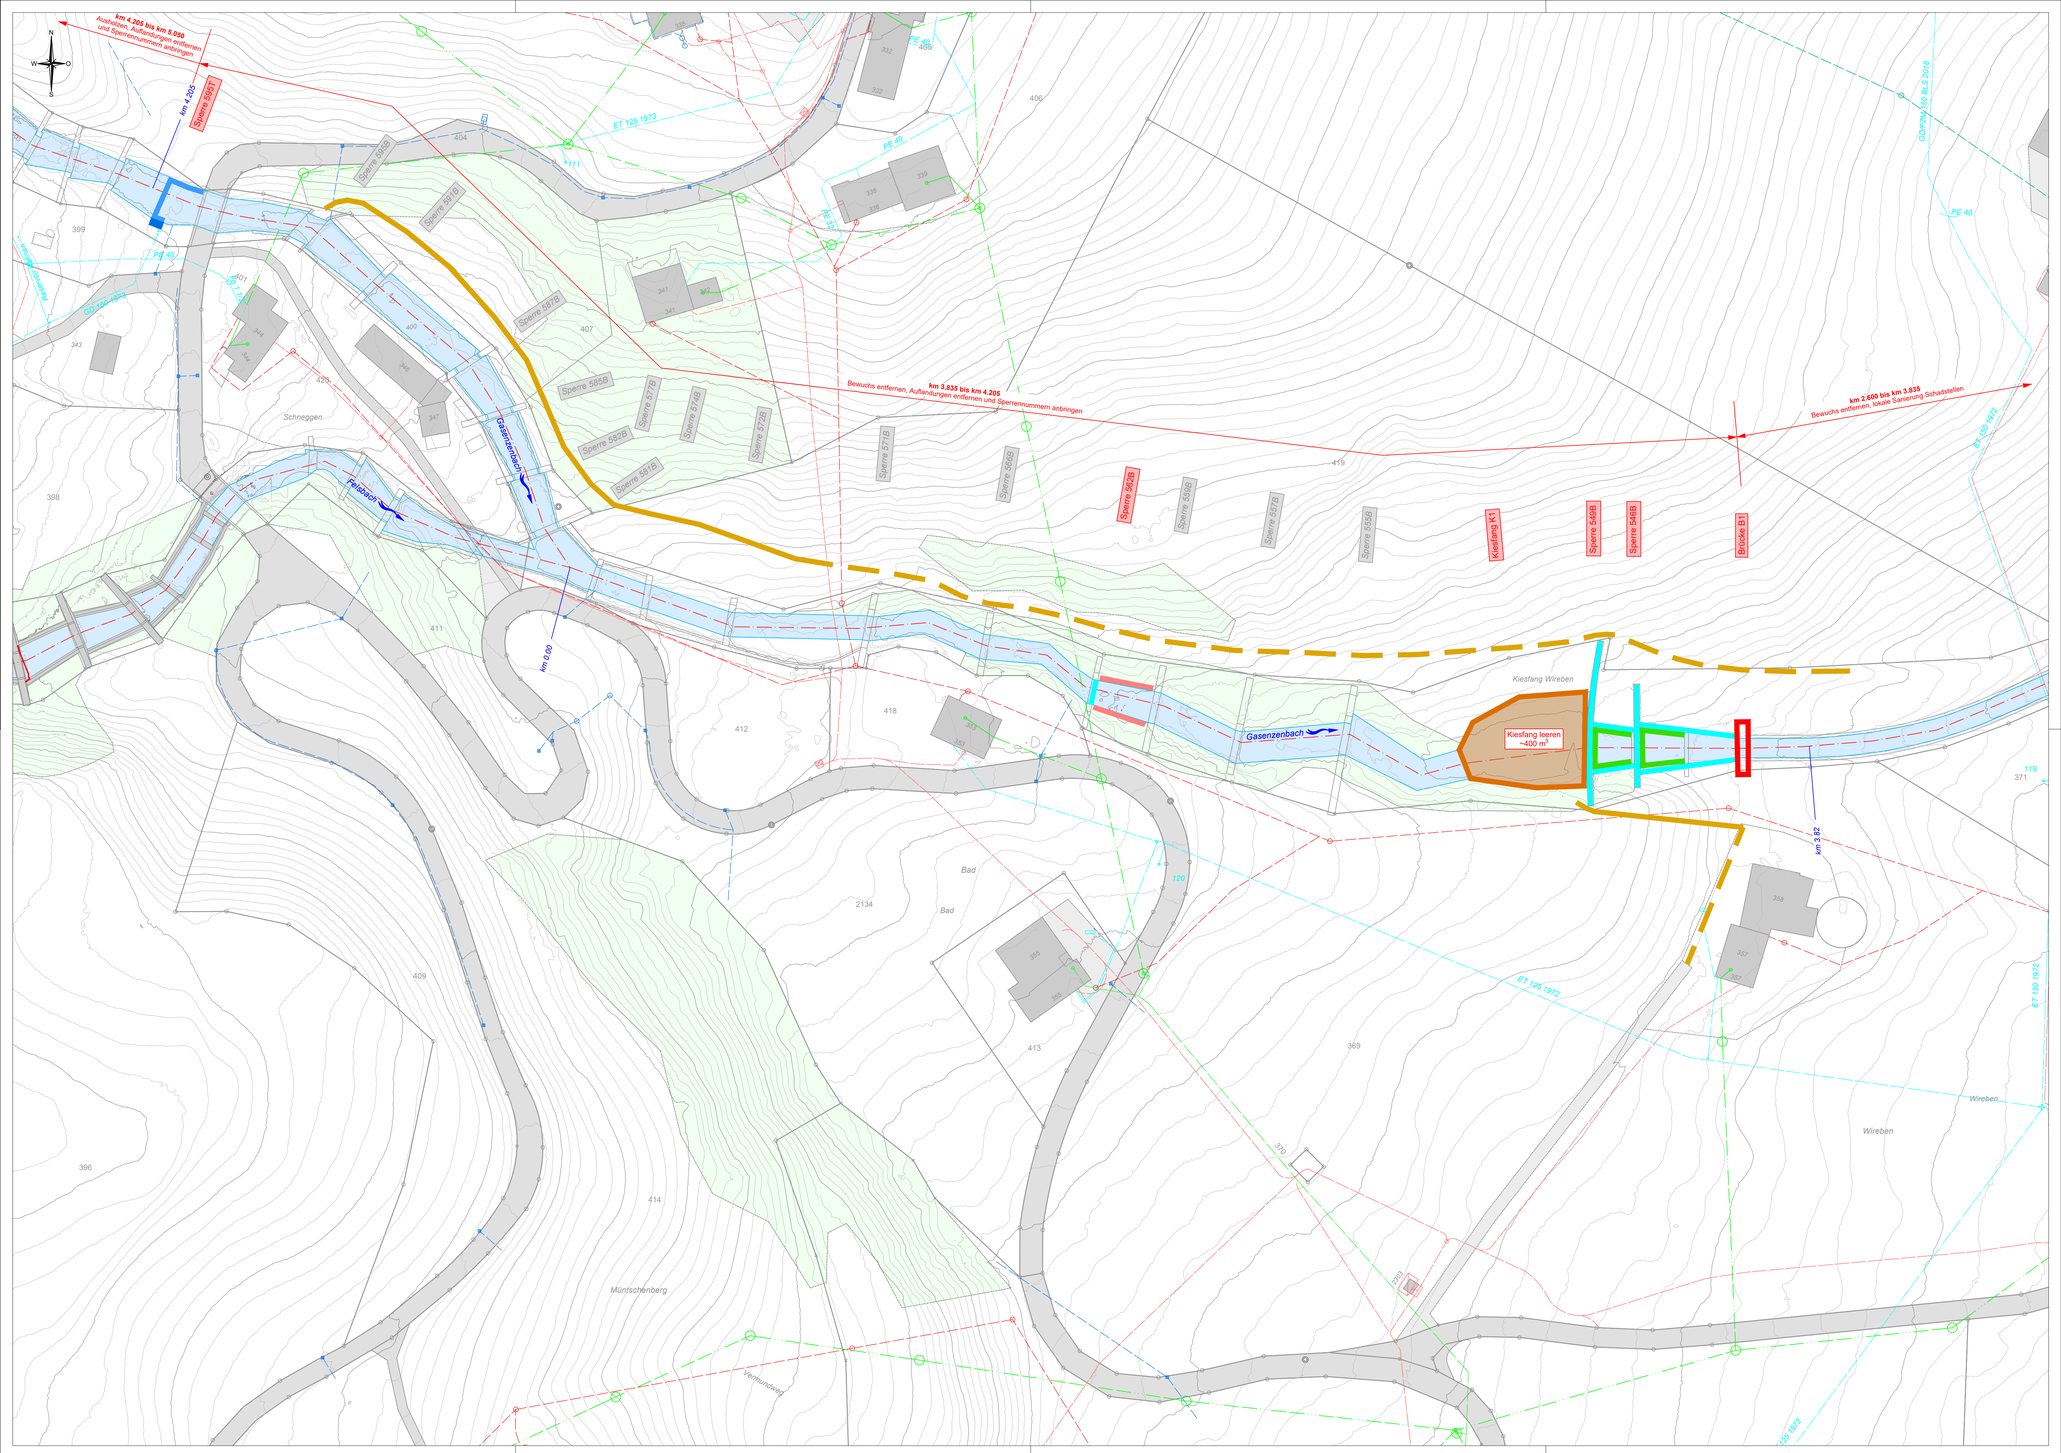
Stand Grundbuch 24.09.2025
Stand Werkleitungen 24.08.2020