

Kanton St.Gallen



Gemeinde Gams

Sanierung Verbauungen Gasenzenbach / Felsbach

Kiesfang Wireben bis Kiesfang Schneggen
Gasenzenbach km 3.820 bis km 4.205
Felsbach km 0.000 bis km 0.205

Situation 1:200 / Querprofil 1:100

Gasenzenbach Brücke B1

Genehmigungsvermerke

Vom Gemeinderat Gams erlassen am:

öffentlich aufgelegt vom:

Der Gemeindepräsident

bis:

Der Ratsschreiber

Vom Amt für Wasser und Energie des Kantons St.Gallen genehmigt am:

Ausfertigung für


Studie / Konzept
Vorprojekt
Bauprojekt
Auflageprojekt
Submission
Ausführungsprojekt
Abschlussakten



Staatsstrasse 44
9463 Oberriet
Tel. 071 763 60 80
www.bp-ing.ch

Projekt Nr. **45328.204**

Projekt Nr.	03.078	Plan Nr.	311	Beilage Nr.	
Entw.	lh	Gez.	ako	Gepr.	rlü
Datum					02.04.2026
45328-300_Auflageprojekt.dwg					
Format			30 x 42		0.126 m²

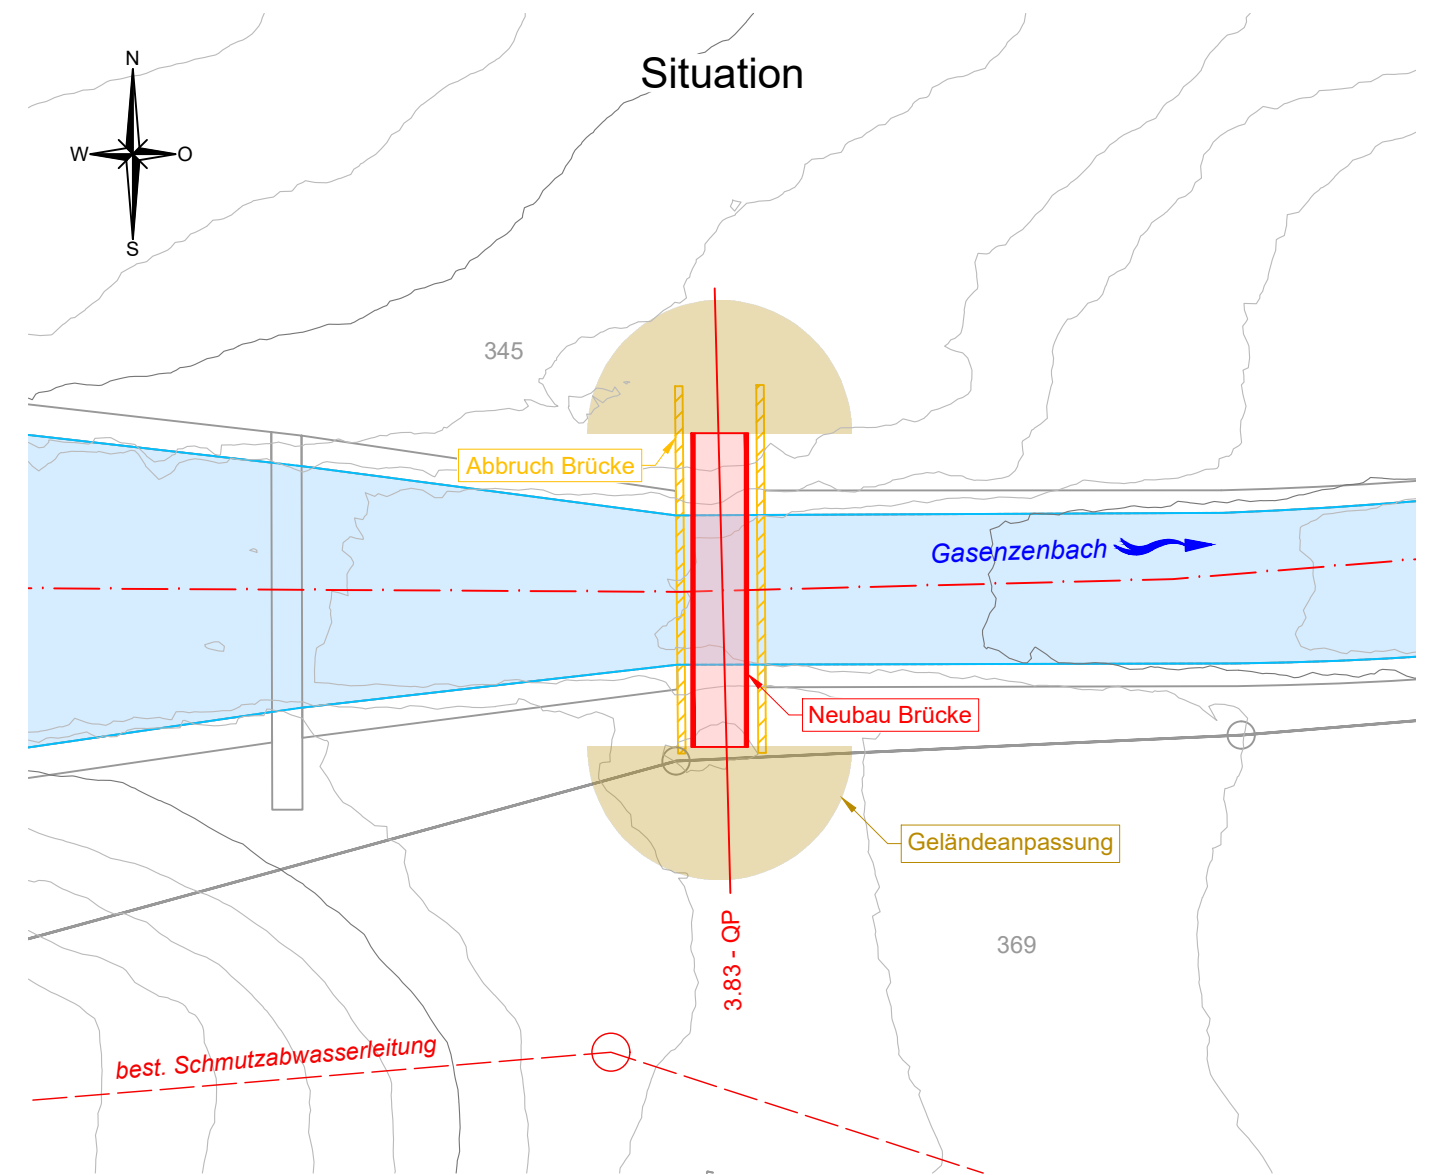

3.83 - QP
in Gegenflussrichtung

