

ÜBERBAUUNG BREITEN

Vorprüfung / Mitwirkung

Breiten Nr. 728 Gemeindestrasse 3. Klasse

Vom Gemeinderat erlassen am :

Der Gemeindepräsident : Der Gemeinderatsschreiber :

Öffentlich aufgelegt vom : bis :

Vom Baudepartement des Kantons St. Gallen genehmigt am :

Mit Ermächtigung Der Leiter des Rechtsdienstes des Tiefbauamtes :

Projekt Nr.	2110.108	Entwurf	Gezeichnet	Geprüft	Datum
Plan Nr.	03.11	DS	LW	DS	16.11.2021
Format	0.45 x 0.63	TEILSTRASSENPLAN 1:500			
Fläche	0.28 m ²				


Niederlassung :
 Haagerstrasse 63, 9473 Gams
 Tel. +41 58 451 78 60
 gams@rkleb.ch

Projektileiter: Dominik Schöb

St.Gallen · Altstätten · SG
 Rührli · Gams · Alt-St.Johann · Samnau
rkleb.ch

RKL
 INGENIEURBÜRO AG

Emch+Berger

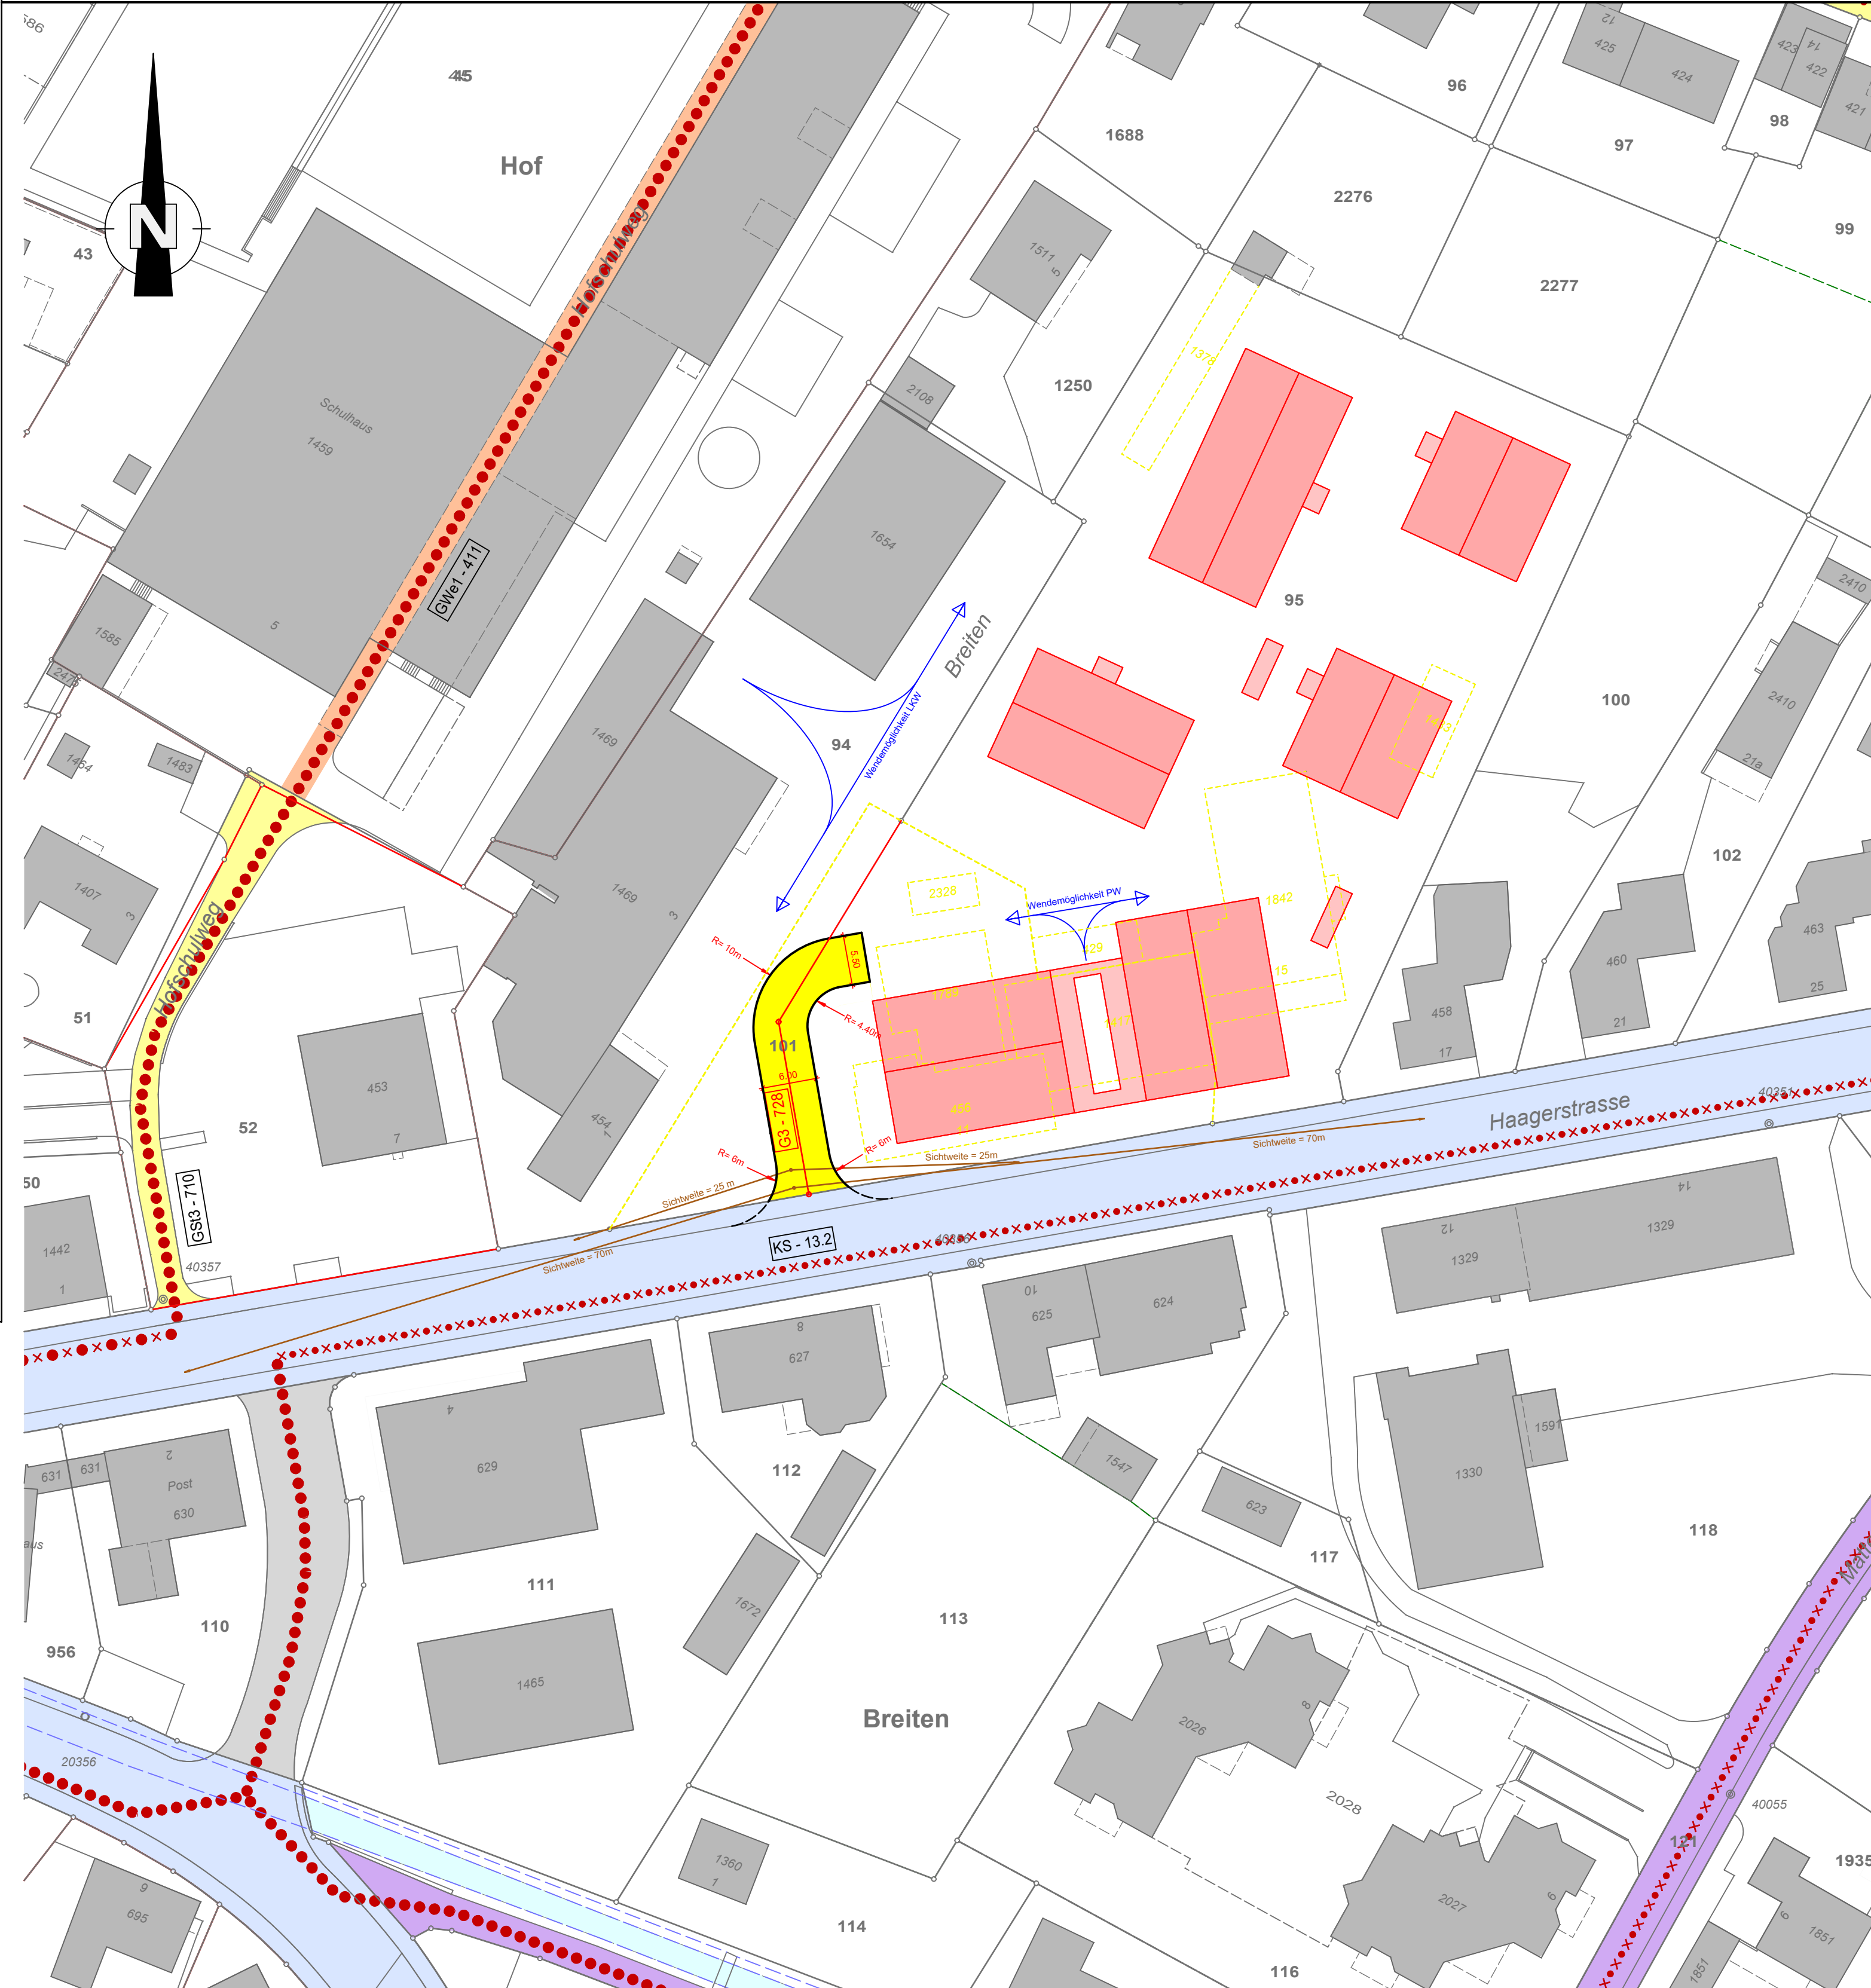

Legende Teilstrassenplan	Kürzel	Hinweise (60% Transparent)	Festlegung neu
Kantonsstrasse (Kanton)	SS12 / KS		
Gemeindestrasse 3. Klasse	GS13 / G3		
Gemeindegasse 1. Klasse	GWe1 / W1		
Legende FWR-Plan			
Fussweg			
Wanderweg ohne Hartbelag			
Wanderweg mit Hartbelag			
Fuss- und Radweg			
Wanderweg mit Hartbelag und Radweg			