

# ERSCHLIESSUNG PARZELLE NR.228

## Vorprüfung / Mitwirkung

Gasenzenstrasse Nr. 727 Gemeindestrasse 3. Klasse

Vom Gemeinderat erlassen am : .....

Der Gemeindepräsident : ..... Der Gemeinderatsschreiber : .....

Öffentlich aufgelegt vom : ..... bis : .....

Vom Baudepartement des Kantons St. Gallen genehmigt am : .....

Mit Ermächtigung Der Leiter des Rechtsdienstes des Tiefbauamtes : .....

Projekt Nr.	<b>2110.001</b>	Entwurf	Gezeichnet	Geprüft	Datum
Plan Nr.	<b>03.01</b>	AM	KS	AM	19.11.2021
Format	0.45 x 0.63	<b>TEILSTRASSENPLAN 1:200</b>			
Fläche	0.28 m <sup>2</sup>				

**Niederlassung :**  
 Haagerstrasse 63, 9473 Gams  
 Tel. +41 58 451 78 60  
 gams@rkleb.ch

**Projektleiter:** Andreas Müller

St.Gallen · Altstätten · SG  
Rüti · Gams · Alt-St.Johann · Samnau

**RKL**  
INGENIEURBÜRO AG


**Emch+Berger**

**Legende Teilstrassenplan**

Kürzel	Hinweise (60% Transparent)	Festlegung neu
Kantonsstrasse (Kanton)	SST2 / KS	
Gemeindestrasse 3. Klasse	GST3 / G3	

**Legende FWR-Plan**

Fussweg		
Fuss- und Radweg		

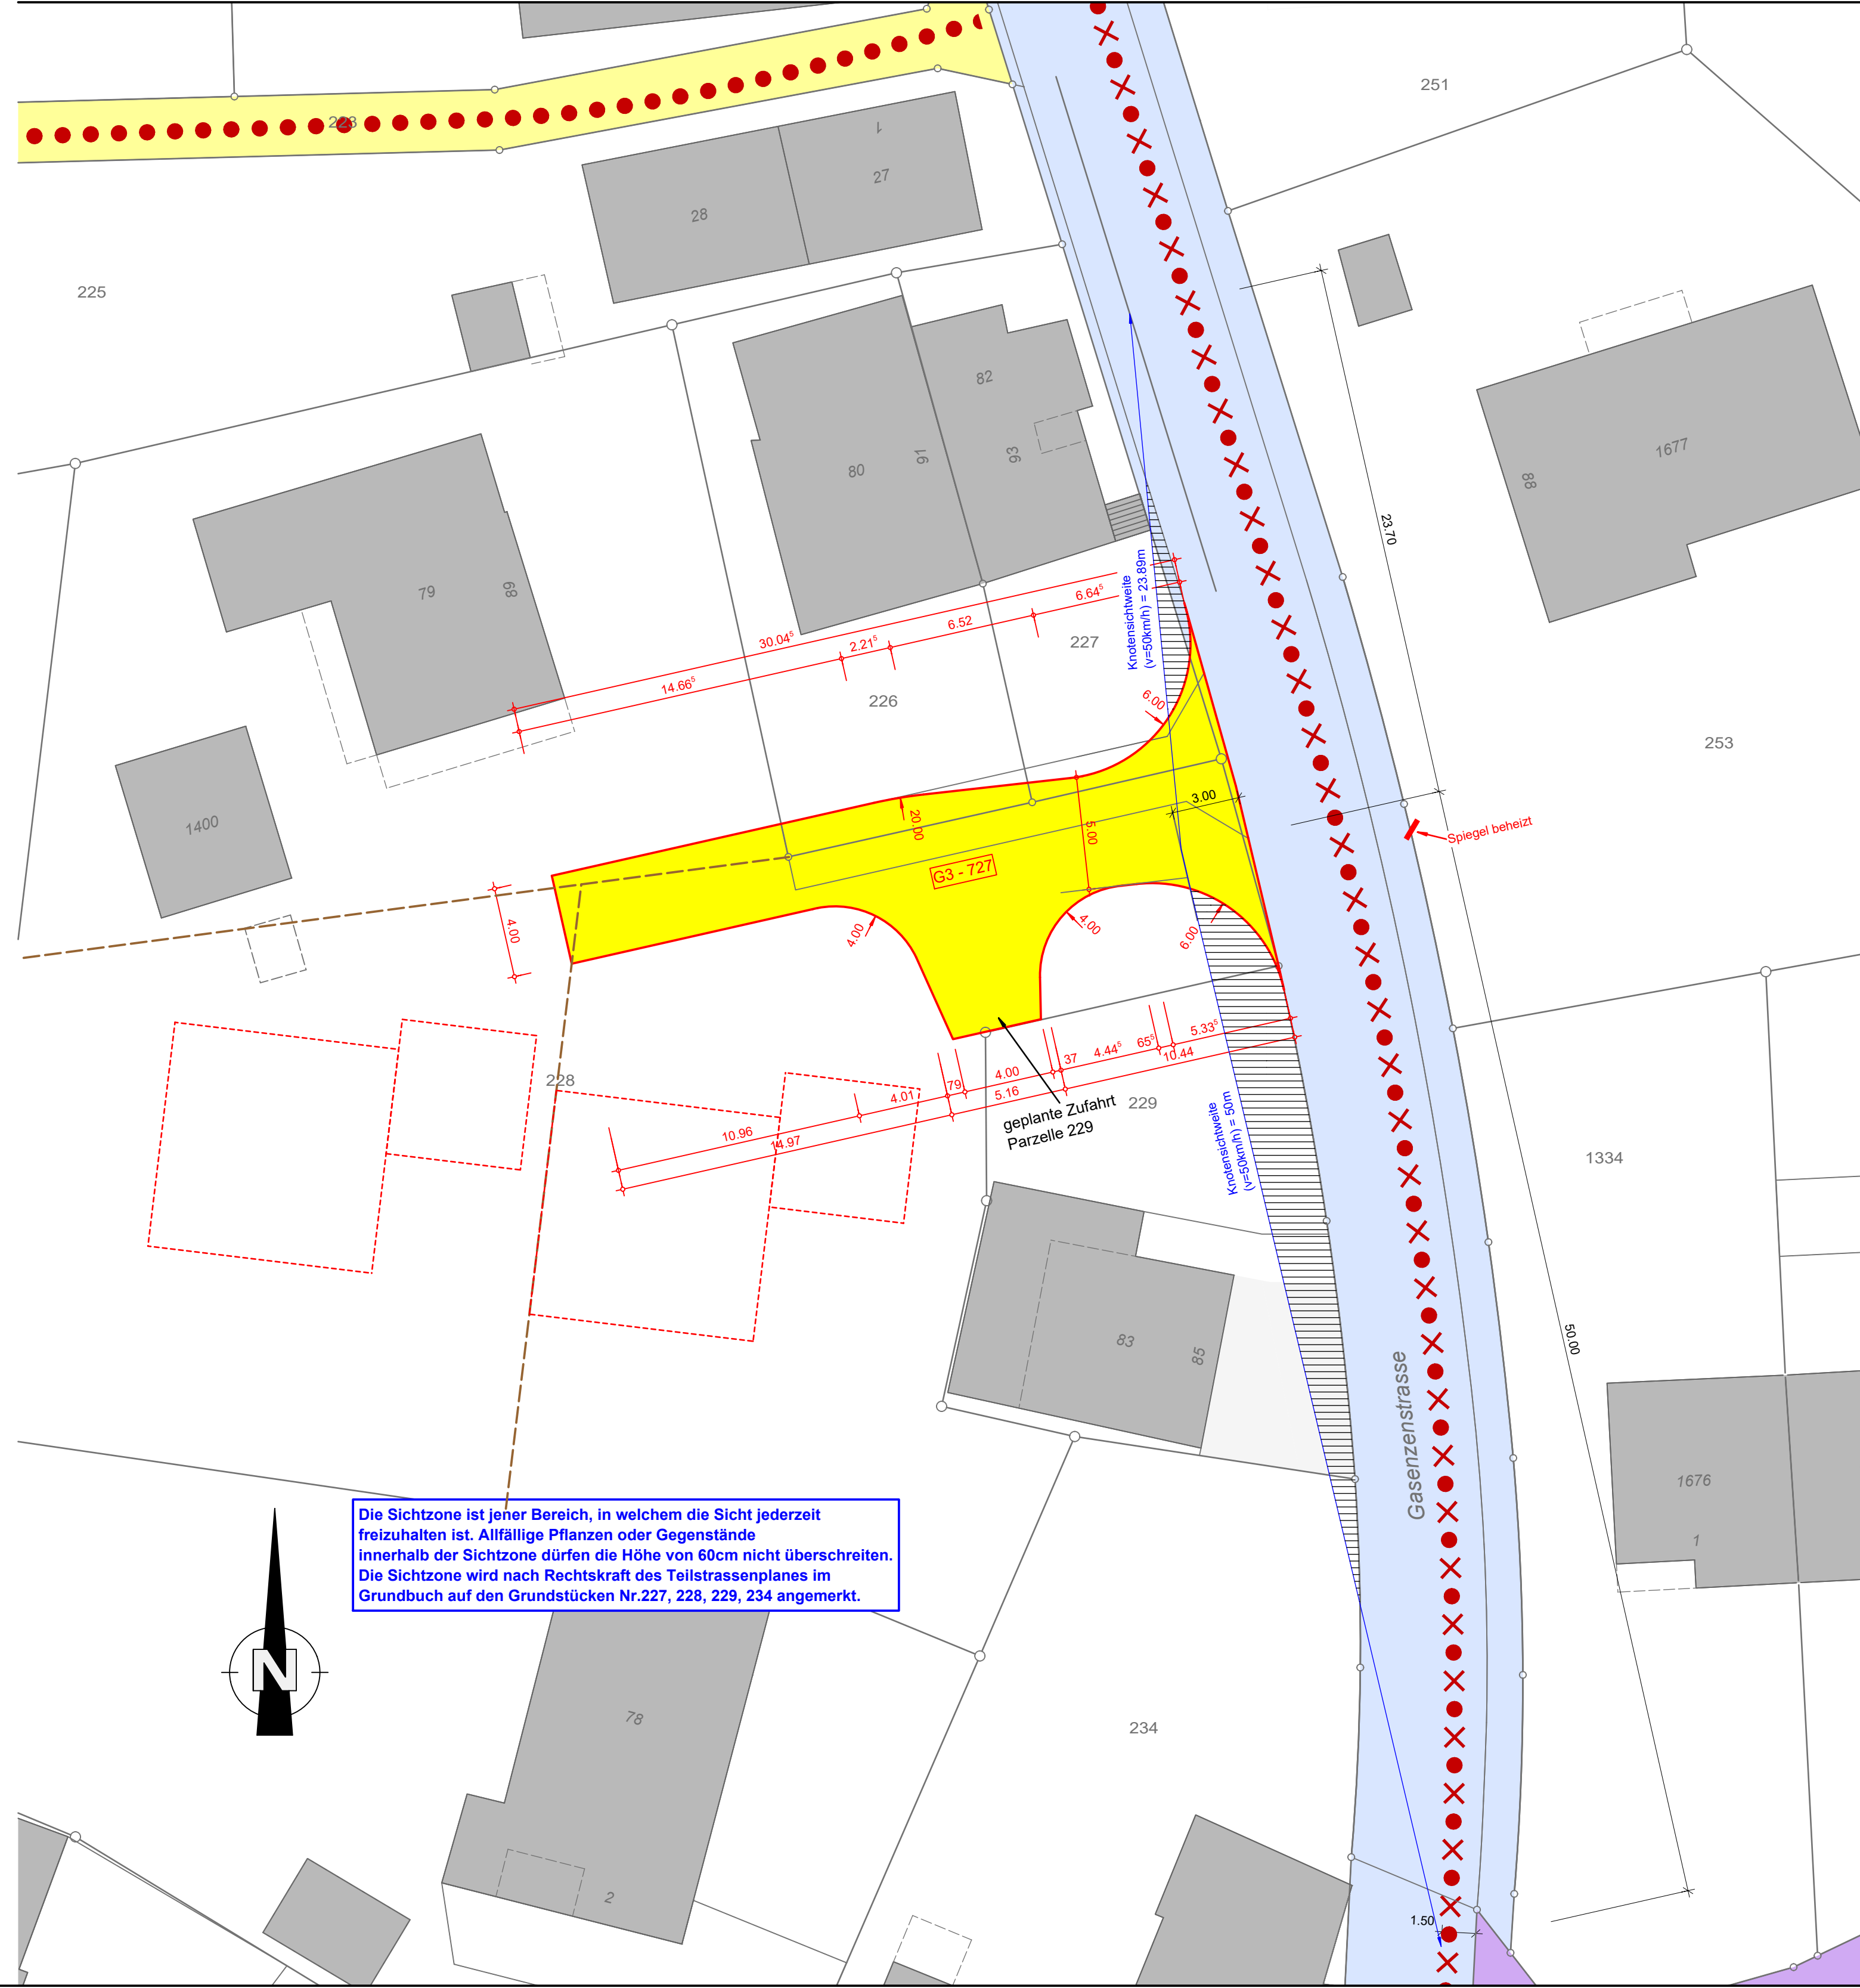

Die Sichtzone ist jener Bereich, in welchem die Sicht jederzeit freizuhalten ist. Allfällige Pflanzen oder Gegenstände innerhalb der Sichtzone dürfen die Höhe von 60cm nicht überschreiten. Die Sichtzone wird nach Rechtskraft des Teilstrassenplanes im Grundbuch auf den Grundstücken Nr.227, 228, 229, 234 angemerk.