

Kanton St.Gallen



Gemeinde Gams

# Sanierung Kiesfang Chessi

Gasenzenbach  
km 2.370 bis km 2.630

Landbeanspruchungsplan 1:500

Ausfertigung für

Projekt Nr. 03.077  
Plan Nr. 313  
Beilage Nr.

Entw. den  
Gez. sti  
Gepr. rüü  
Datum 17.04.2024


45328-313\_Landbeanspruchungsplan.dwg  
Format 45 x 84 0.378 m²

**BÄNZIGER**  
PARTNER

Staatsstrasse 44  
9463 Oberriet  
Tel. 071 763 60 80  
www.bp-ing.ch

PROJEKT NR.: **45328 R**

I:\45328 Gasenzenbach Gams\205 Auflageprojekt Sanierung Kiesfang Chessi\20 Plan\CAD\300 Auflageprojkt\45328-313\_Landbeanspruchungsplan.dwg

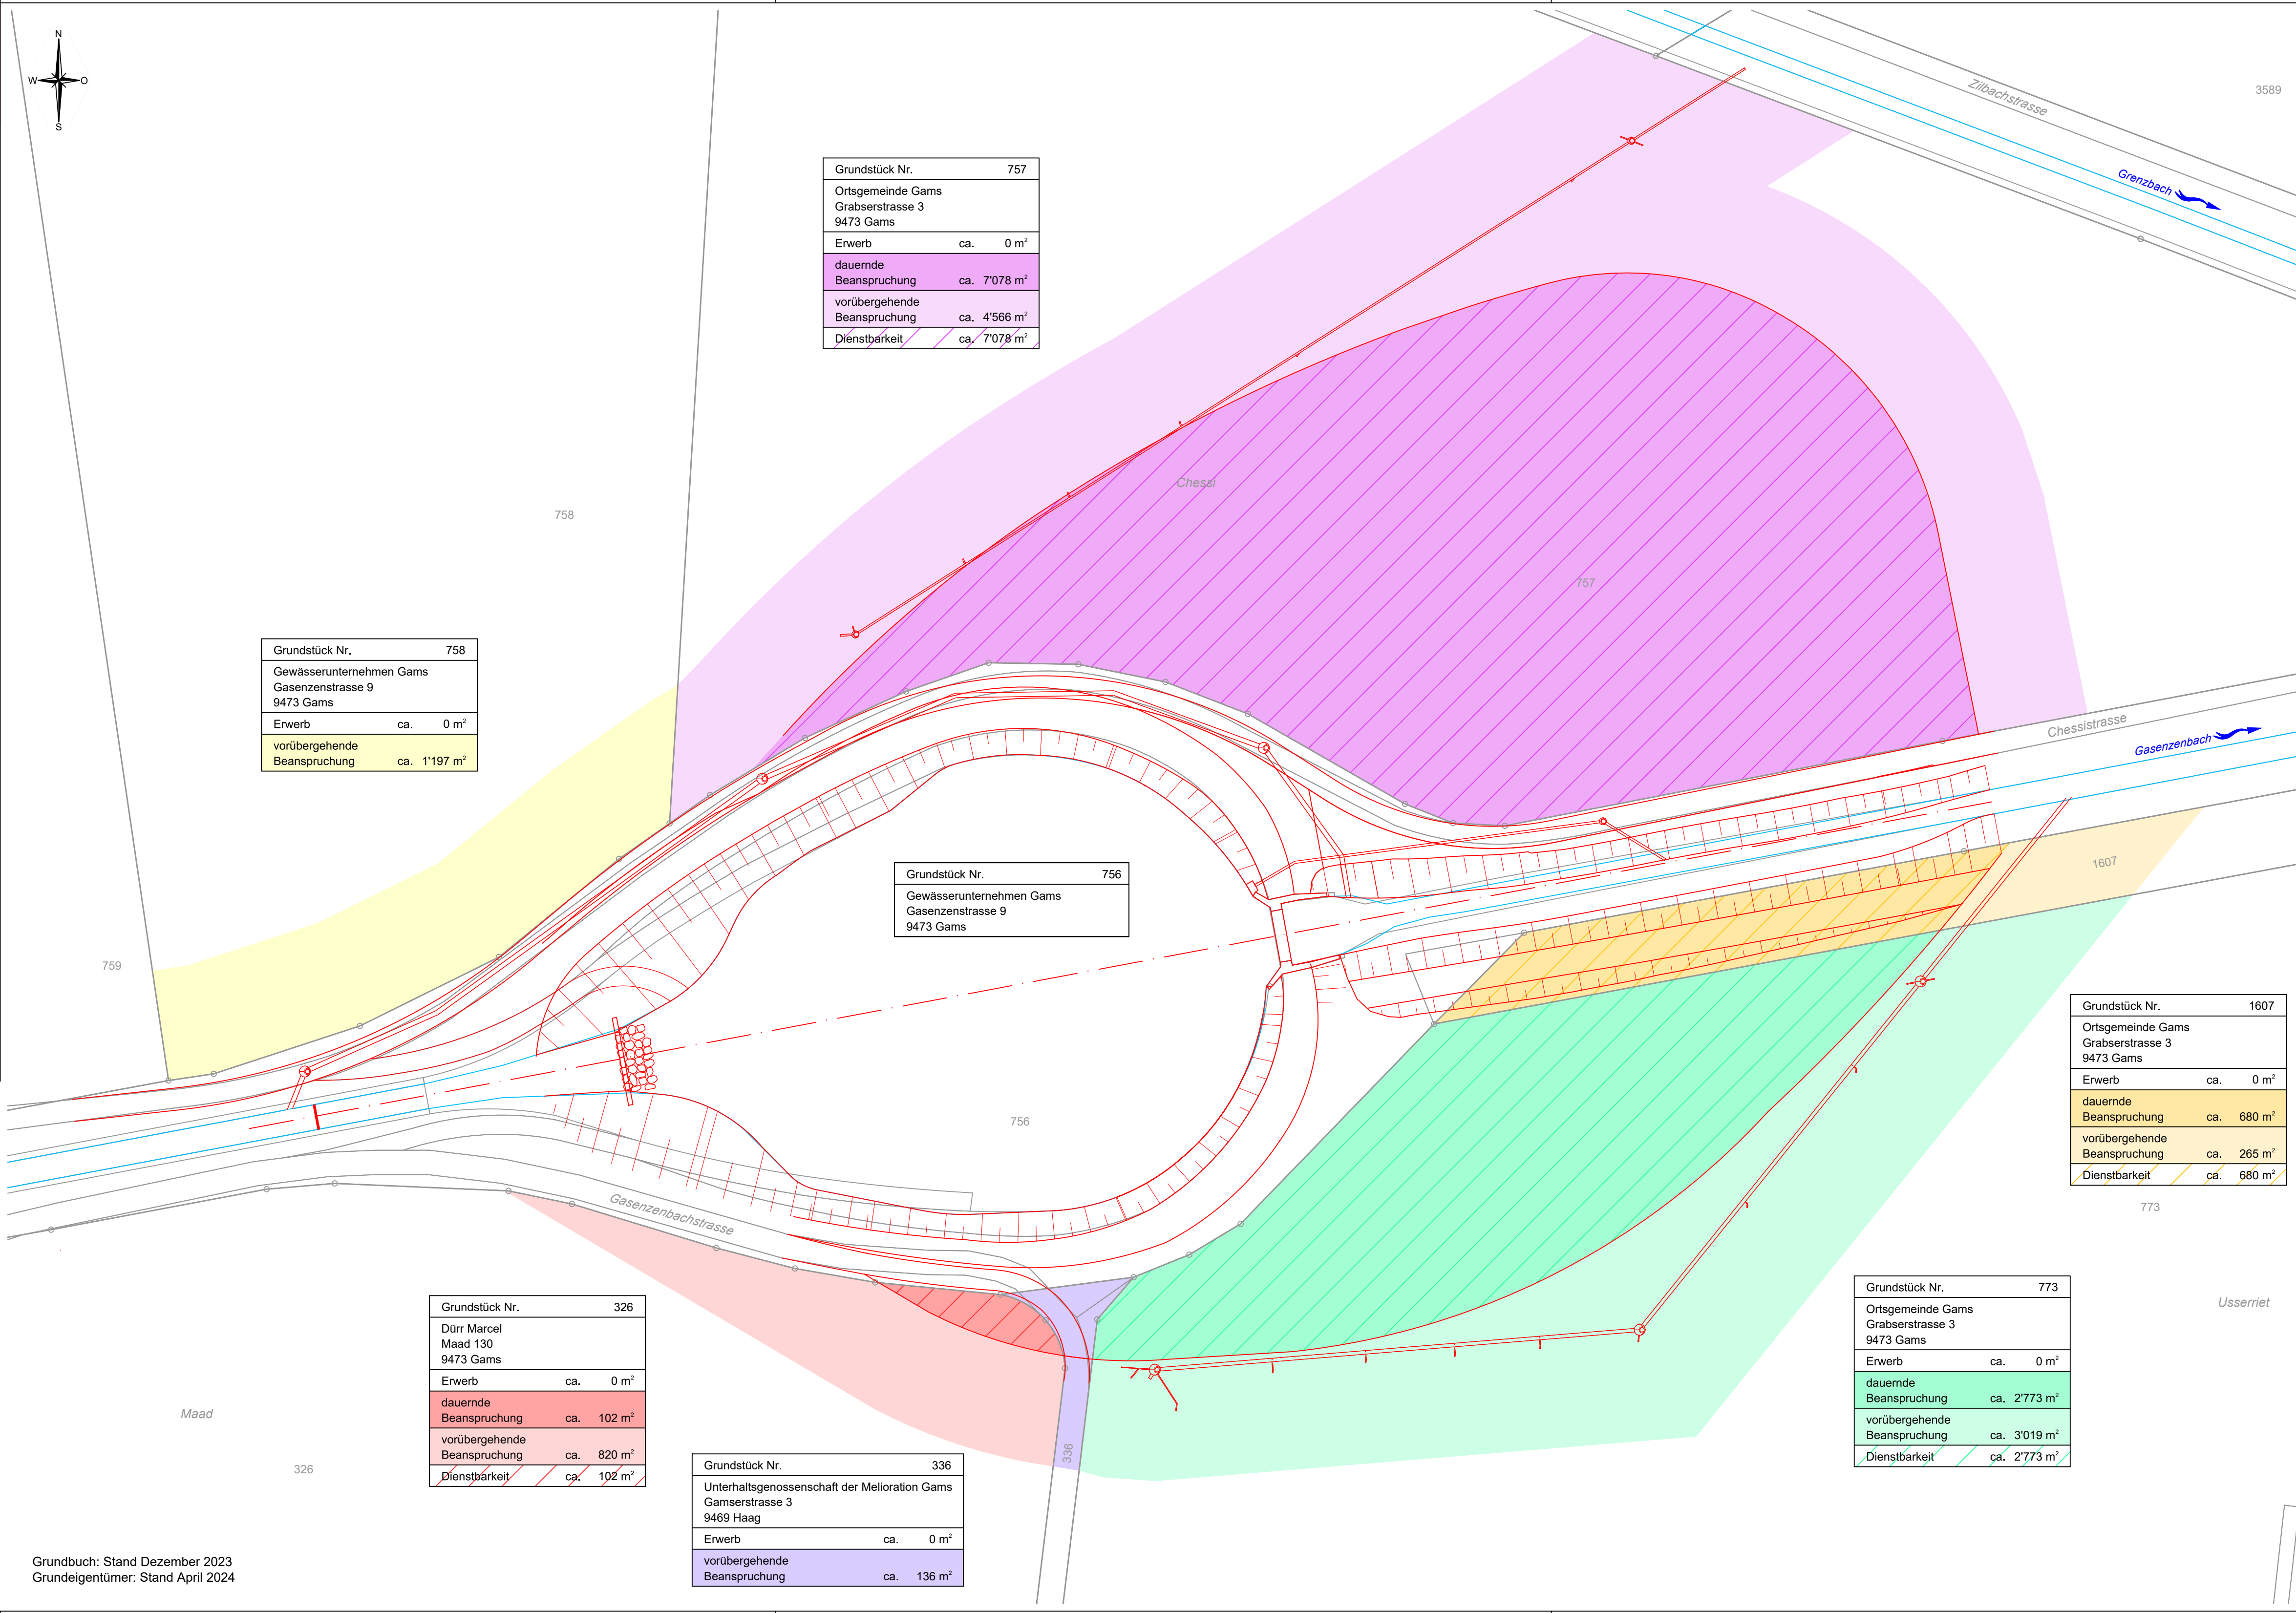

Grundstück Nr.	757
Ortsgemeinde Gams Grabserstrasse 3 9473 Gams	
Erwerb	ca. 0 m²
dauernde Beanspruchung	ca. 7'078 m²
vorübergehende Beanspruchung	ca. 4'566 m²
Dienstbarkeit	ca. 7'078 m²

Grundstück Nr.	758
Gewässerunternehmen Gams Gasenzenstrasse 9 9473 Gams	
Erwerb	ca. 0 m²
vorübergehende Beanspruchung	ca. 1'197 m²

Grundstück Nr.	756
Gewässerunternehmen Gams Gasenzenstrasse 9 9473 Gams	

Grundstück Nr.	1607
Ortsgemeinde Gams Grabserstrasse 3 9473 Gams	
Erwerb	ca. 0 m²
dauernde Beanspruchung	ca. 680 m²
vorübergehende Beanspruchung	ca. 265 m²
Dienstbarkeit	ca. 680 m²

Grundstück Nr.	326
Dürr Marcel Maad 130 9473 Gams	
Erwerb	ca. 0 m²
dauernde Beanspruchung	ca. 102 m²
vorübergehende Beanspruchung	ca. 820 m²
Dienstbarkeit	ca. 102 m²

Grundstück Nr.	336
Unterhaltsgenossenschaft der Melioration Gams Gamsenstrasse 3 9469 Haag	
Erwerb	ca. 0 m²
vorübergehende Beanspruchung	ca. 136 m²

Grundstück Nr.	773
Ortsgemeinde Gams Grabserstrasse 3 9473 Gams	
Erwerb	ca. 0 m²
dauernde Beanspruchung	ca. 2'773 m²
vorübergehende Beanspruchung	ca. 3'019 m²
Dienstbarkeit	ca. 2'773 m²

Grundbuch: Stand Dezember 2023  
Grundeigentümer: Stand April 2024