Kanton St.Gallen

Gemeinde Gams

Sanierung Verbauungen Gasenzenbach / Felsbach

Kiesfang Wireben bis Kiesfang Schneggen
Gasenzenbach km 3.820 bis km 4.205
Felsbach km 0.000 bis km 0.205

Längenprofil 1:100
Felsbach linksufriges Leitwerk

Genehmigungsvermerke

Vom Gemeinderat Gams erlassen am:

öffentlich aufgelegt vom: bis:

Der Gemeindepräsident Der Ratsschreiber

Vom Amt für Wasser und Energie des Kantons St.Gallen genehmigt am:

Ausfertigung für	Projekt Nr.	Plan Nr.	Beilage Nr.
	03.078	307	

	Erstk.	Gez.	Gepr.	Datum
Studie / Konzept				
Vorprojekt				
Bauprojekt	th	ako	rlü	02.04.2026
Auflageprojekt				
Submission				
Ausführungsprojekt				
Abschlussdaten				

BÄNZIGER INGENIEURE
Stadtstrasse 44
9463 Oberriet
Tel. 071 763 80 80
www.ba-ing.ch

Projekt Nr. **45328.204** Format 45 x 188 0.756 m²

H:\45328 Gasenzenbach Felsbach\1 Kiesfang Wireben bis Kiesfang Schneggen\03.078 PROJ\03.078 Auflageprojekt\03.078 307 Auflageprojekt.dwg

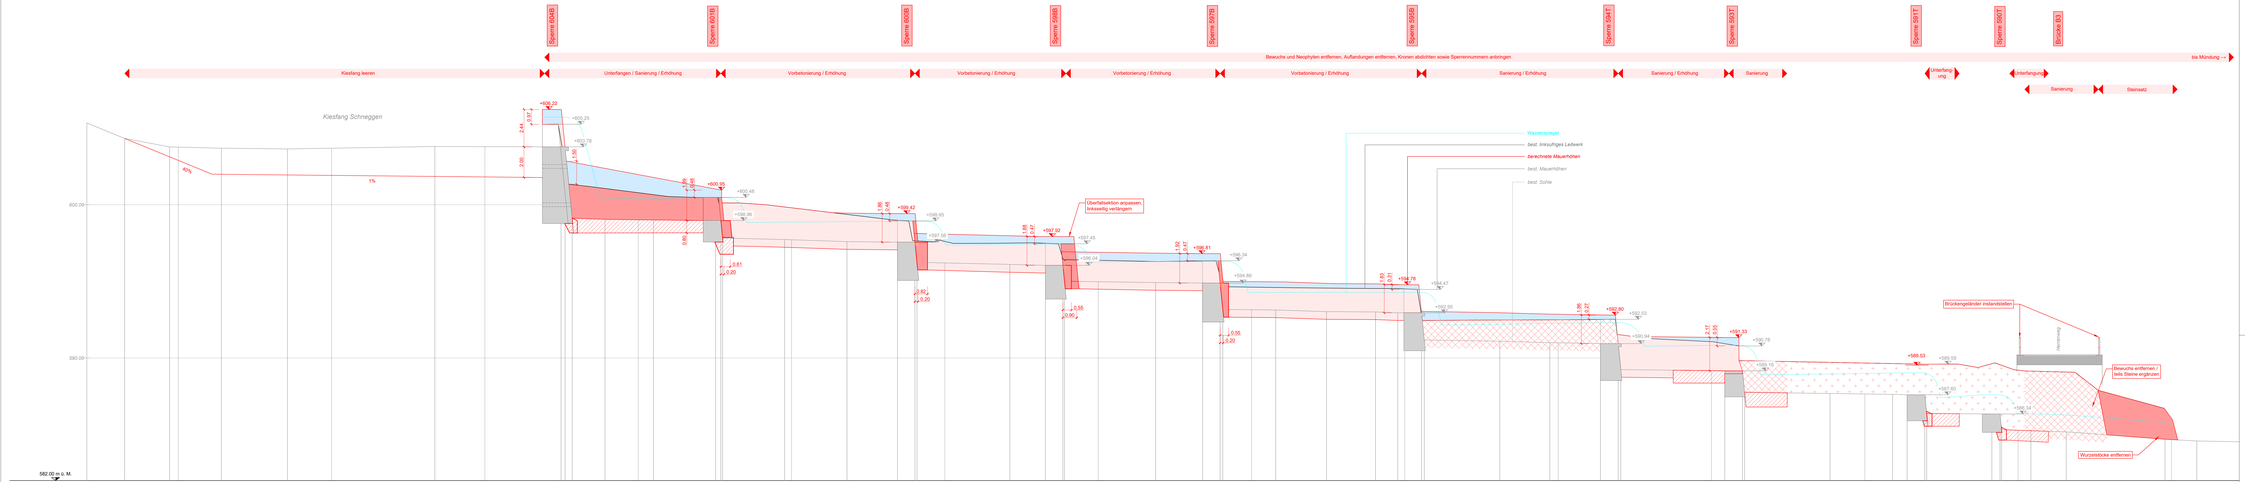

Stationierung	205.60	205.00	200.00	195.00	190.00	185.00	180.00	175.8	175.70	170.00	165.70	160.00	155.60	155.00	150.80	150.00	145.00	142.99	140.00	135.00	130.45	130.00	125.00	119.93	115.00	113.88	110.00	108.64	105.00	100.00	98.38	95.98	95.00	90.00	85.72	85.00	83.48	81.58	80.00	77.00	75.00	70.00
Gefälle Bestand	-41.0%	-18.8%	-2.0%	-1.2%	- 1.7%	0.3%		3.4%	-1.2%	-1.0%	2.4%	3.4%	-1.0%	2.2%	2.8%	1.4%	1.1%	0.9%	3.3%	-0.6%	-3.9%	1.6%	2.8%	2.0%	1.2%	1.4%	1.4%	-0.9%	0.8%	3.7%	3.1%	7.5%	6.9%	

Legende

- Sanierung / Anpassung
- Vorbetonierung
- Krone anheben
- Sanierung Risse / offene Fugen
- Unterfangung
- Steinmauern ausfügen
- Abbruch